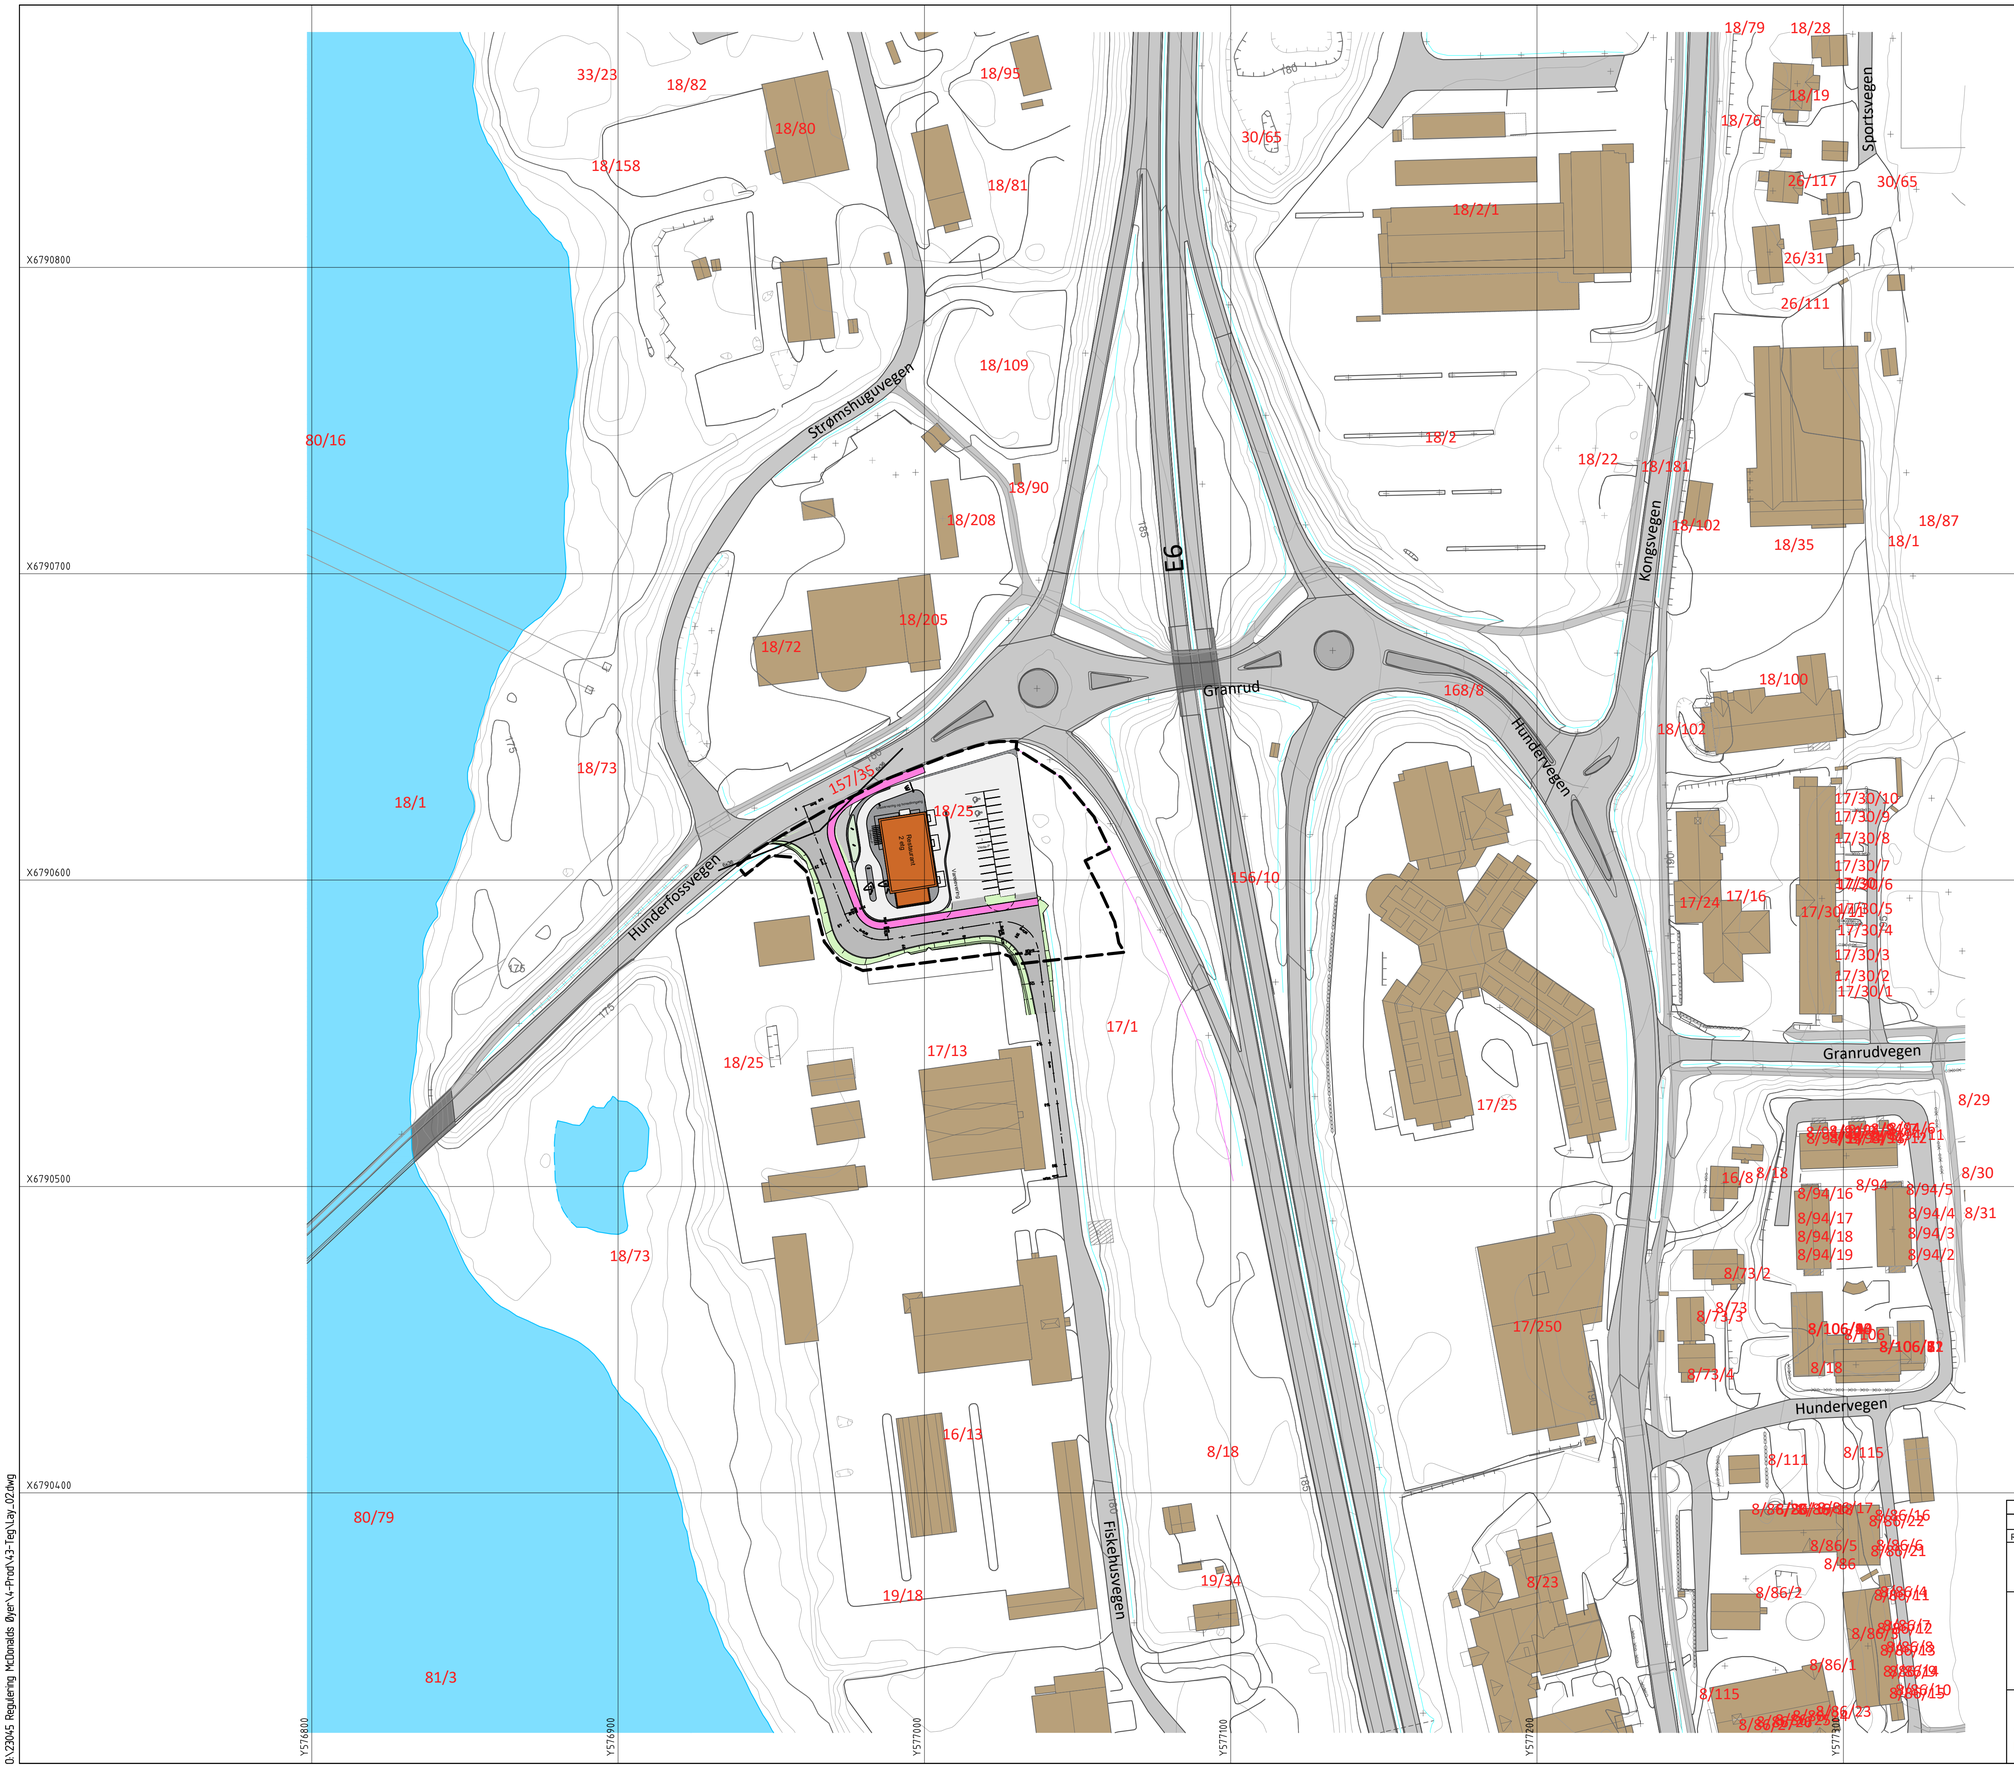

Rev.	Endring/ erstatning	Tegn.	Kontr.	Dato

Food Folk Norge AS
McDonalds Øyer

Oversiktstegning

Tegn.	Kontr.	Ansv.
DAG	TCH	

Dato: 13.10.2023
Oppdragsnr.: 23045
Kart og høydereferanse: UTM32/NN2000
Målestokk:
Horisontal: 1:1000 (A1)
Vertikal:

Structor
Structor Lillehammer AS
Fåberggata 116
2615 Lillehammer
lillehammer@structor.no

02-02 F1

O:\23045 Regulering McDonalds Øyer\4-Prod\43-Teg\Lay_02.dwg