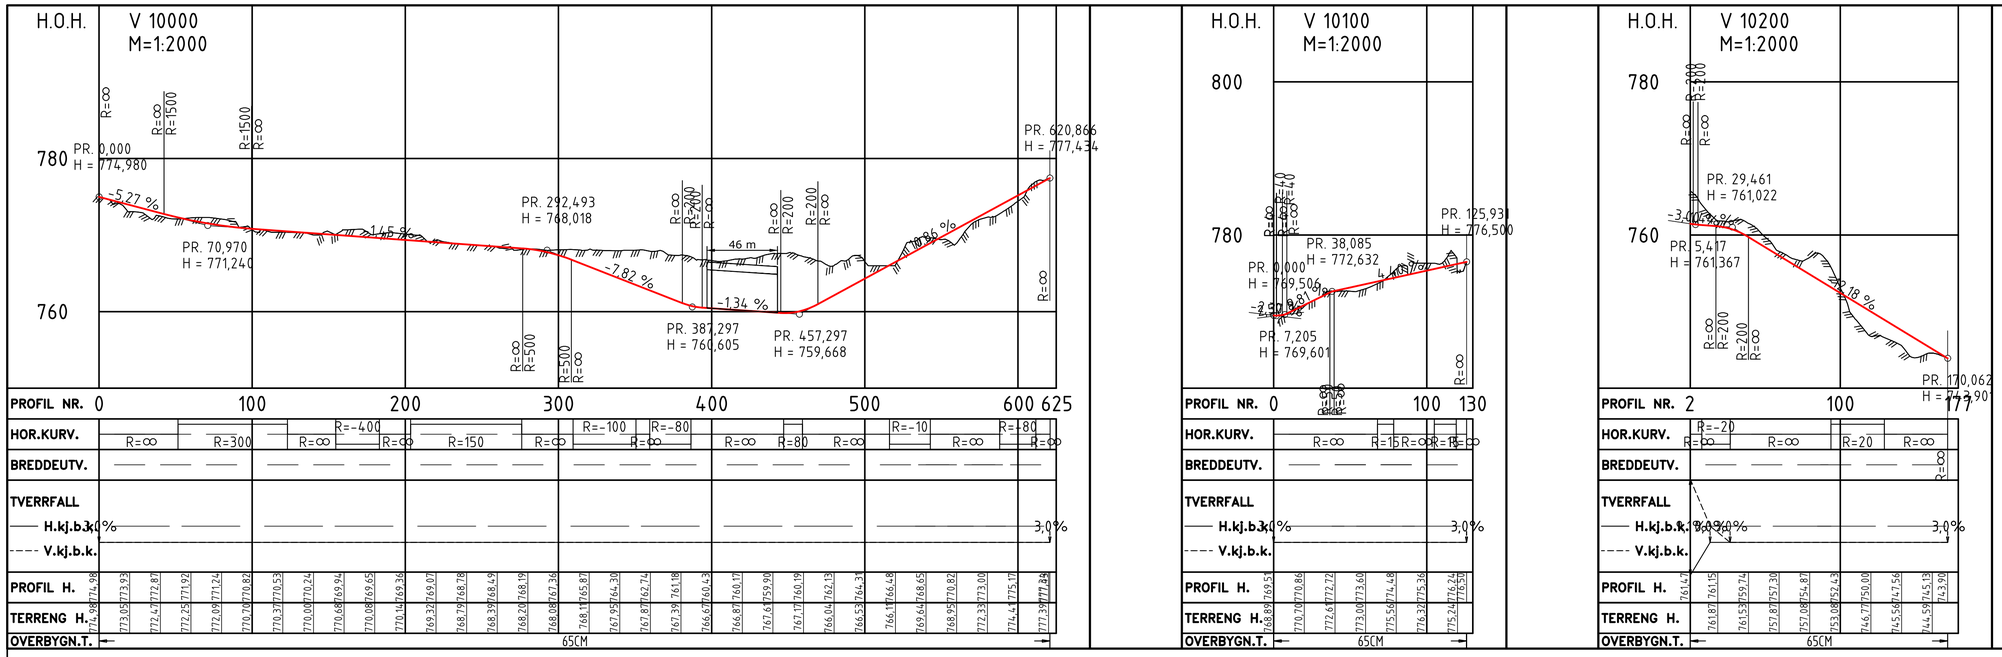

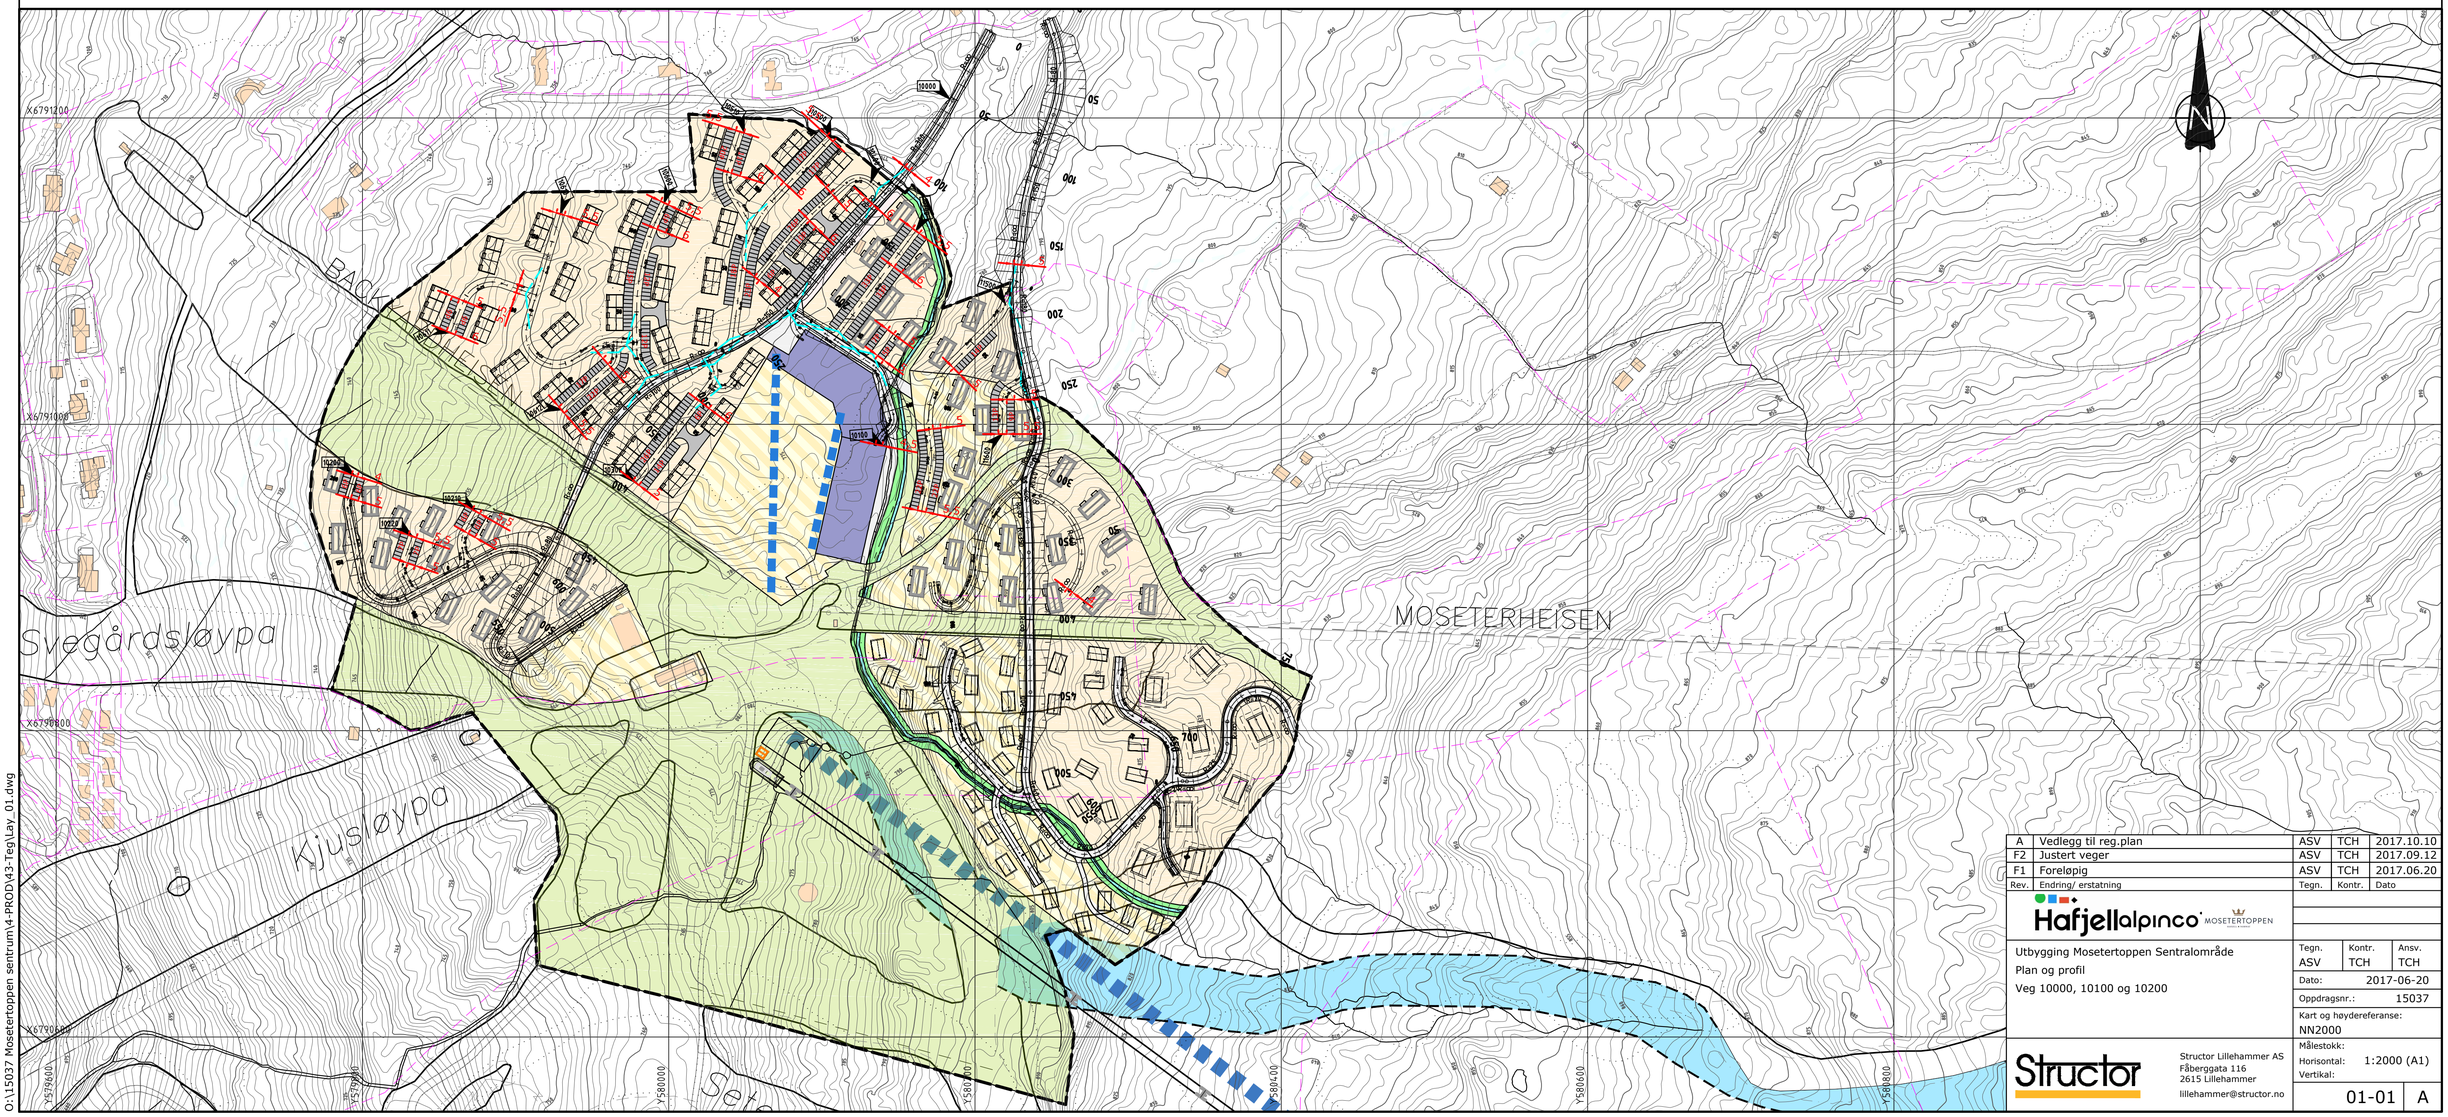

Rev.	Endring/ erstatning	Tegn.	Kontr.	Dato
A	Vedlegg til reg.plan	ASV	TCH	2017.10.10
F2	Justert veger	ASV	TCH	2017.09.12
F1	Foreløpig	ASV	TCH	2017.06.20

Hafjellalpinco MOSETERTOPPEN

Utbygging Mosetertoppen Sentralområde

Plan og profil

Veg 10000, 10100 og 10200

Tegn.	Kontr.	Ansv.
ASV	TCH	TCH

Dato: 2017-06-20

Oppdragsnr.: 15037

Kart og høydereferanse: NN2000

Målestokk:
Horisontal: 1:2000 (A1)
Vertikal:

01-01 A

Structor
Structor Lillehammer AS
Fåberggata 116
2615 Lillehammer
lillehammer@structor.no

O:\15037 Mosetertoppen sentrum\4-PROD\43-Tegl\Lay_01.dwg