


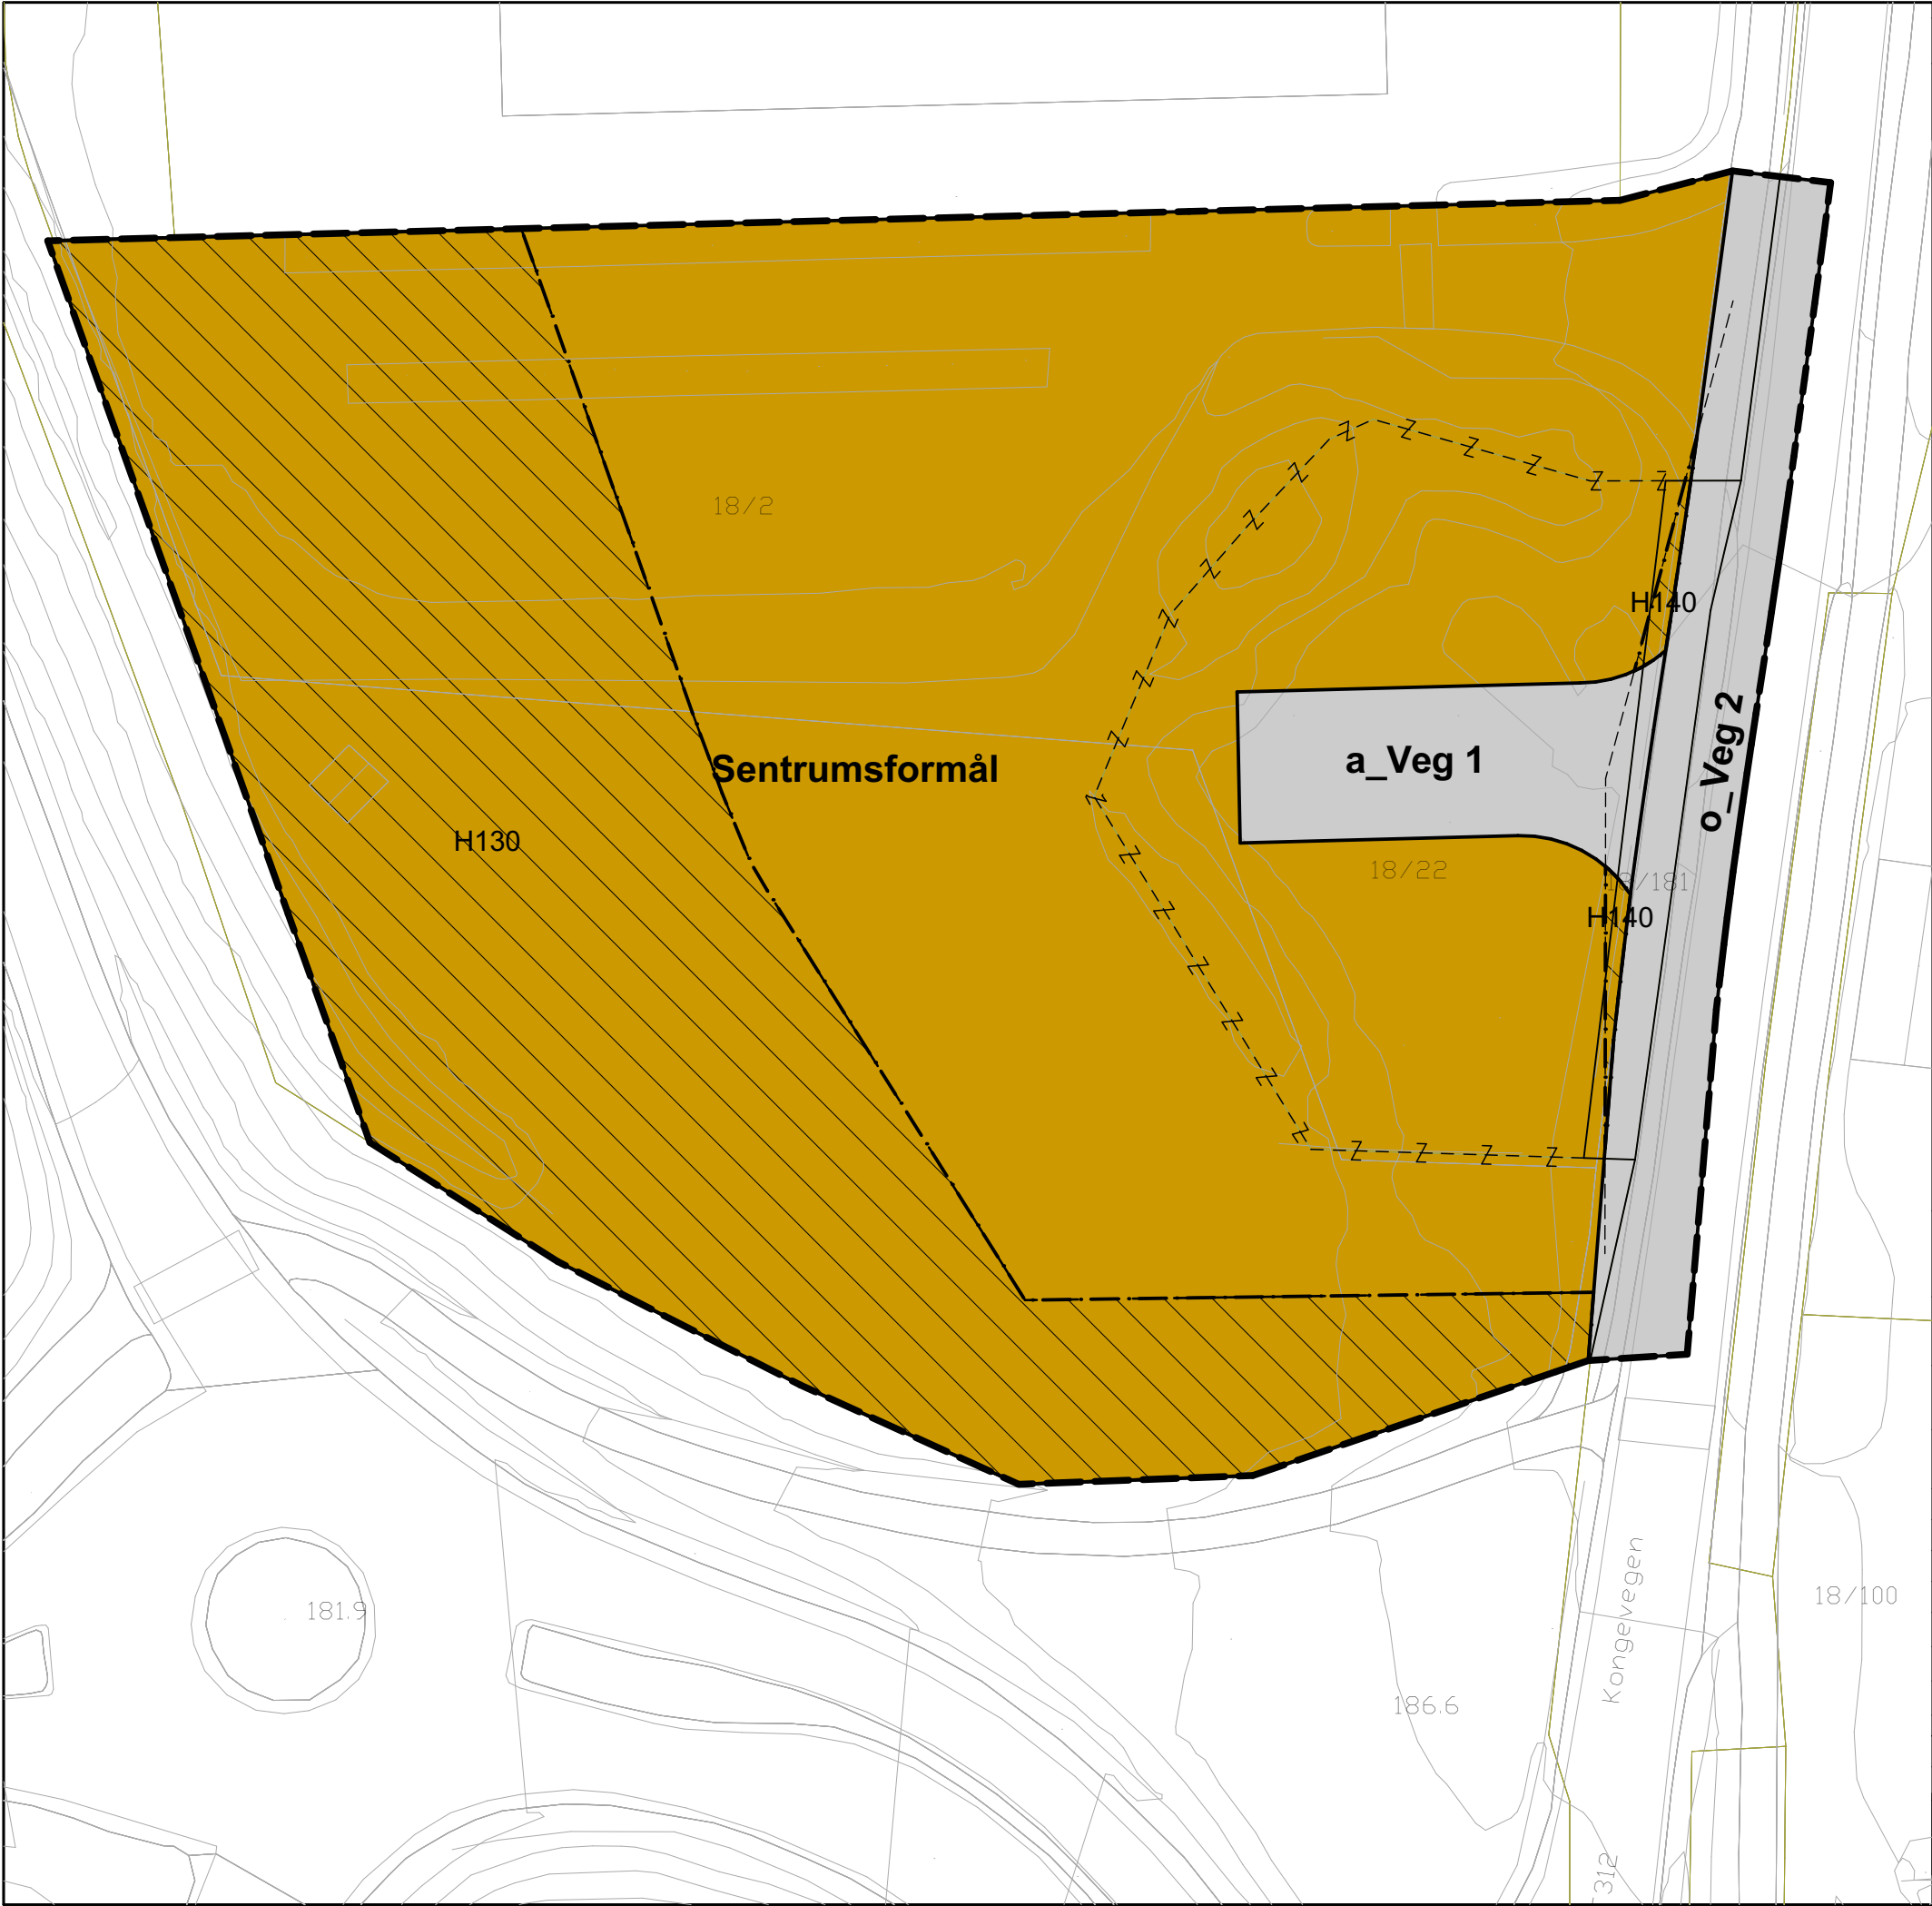

TEGNFORKLARING:

PBL §12-5 Arealformål
i reguleringsplan

Bebyggelse og anlegg

Sentrumsformål 1130

Samferdselsanlegg og
teknisk infrastruktur

Veg (2010)

PBL §12-6 Hensynssoner
i reguleringsplan

Hensynssoner

H140

Frisikt

H130

Byggeforbud rundt veg

Linjesymboler

Planens begrensning

Formålsgrense

Byggegrense


Grense for sikringssone

Frisikttlinje

Regulert tomtegrense

Eiendomsgrense som skal oppheves

PLAN ID: 201902

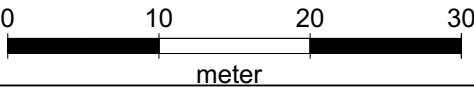

N

MÅLESTOKK 1:500

REGULERINGSPLAN MED TILHØRENDE BESTEMMELSER FOR

Granrudtorget

Forslagstiller:

Granrudtorget AS

Øyer kommune

SAKSBEHANDLING IFLG. PLAN- OG BYGNINGSLOVEN

	Rev. nr.:	Dato	Sign.:
Kunngjøring av oppstart av planarbeidet		04.04.2019	J.R. Holen
1. gangs behandling i det faste utvalg for plansaker			
Offentlig ettersyn i perioden			
2. gangs behandling i det faste utvalg for plansaker			
Kommunestyrets behandling			

REVISJONER			

Stolvstadvegen 13
2360 RUDSHØGDA

Tlf.: 62 35 86 00
E-mail: post@solvangbygg.no

Dato:
09.05.19

Sign.:
Jan Roger Holen

Prosjektnr.:
6218

Tegn nr.:
6218 - R01