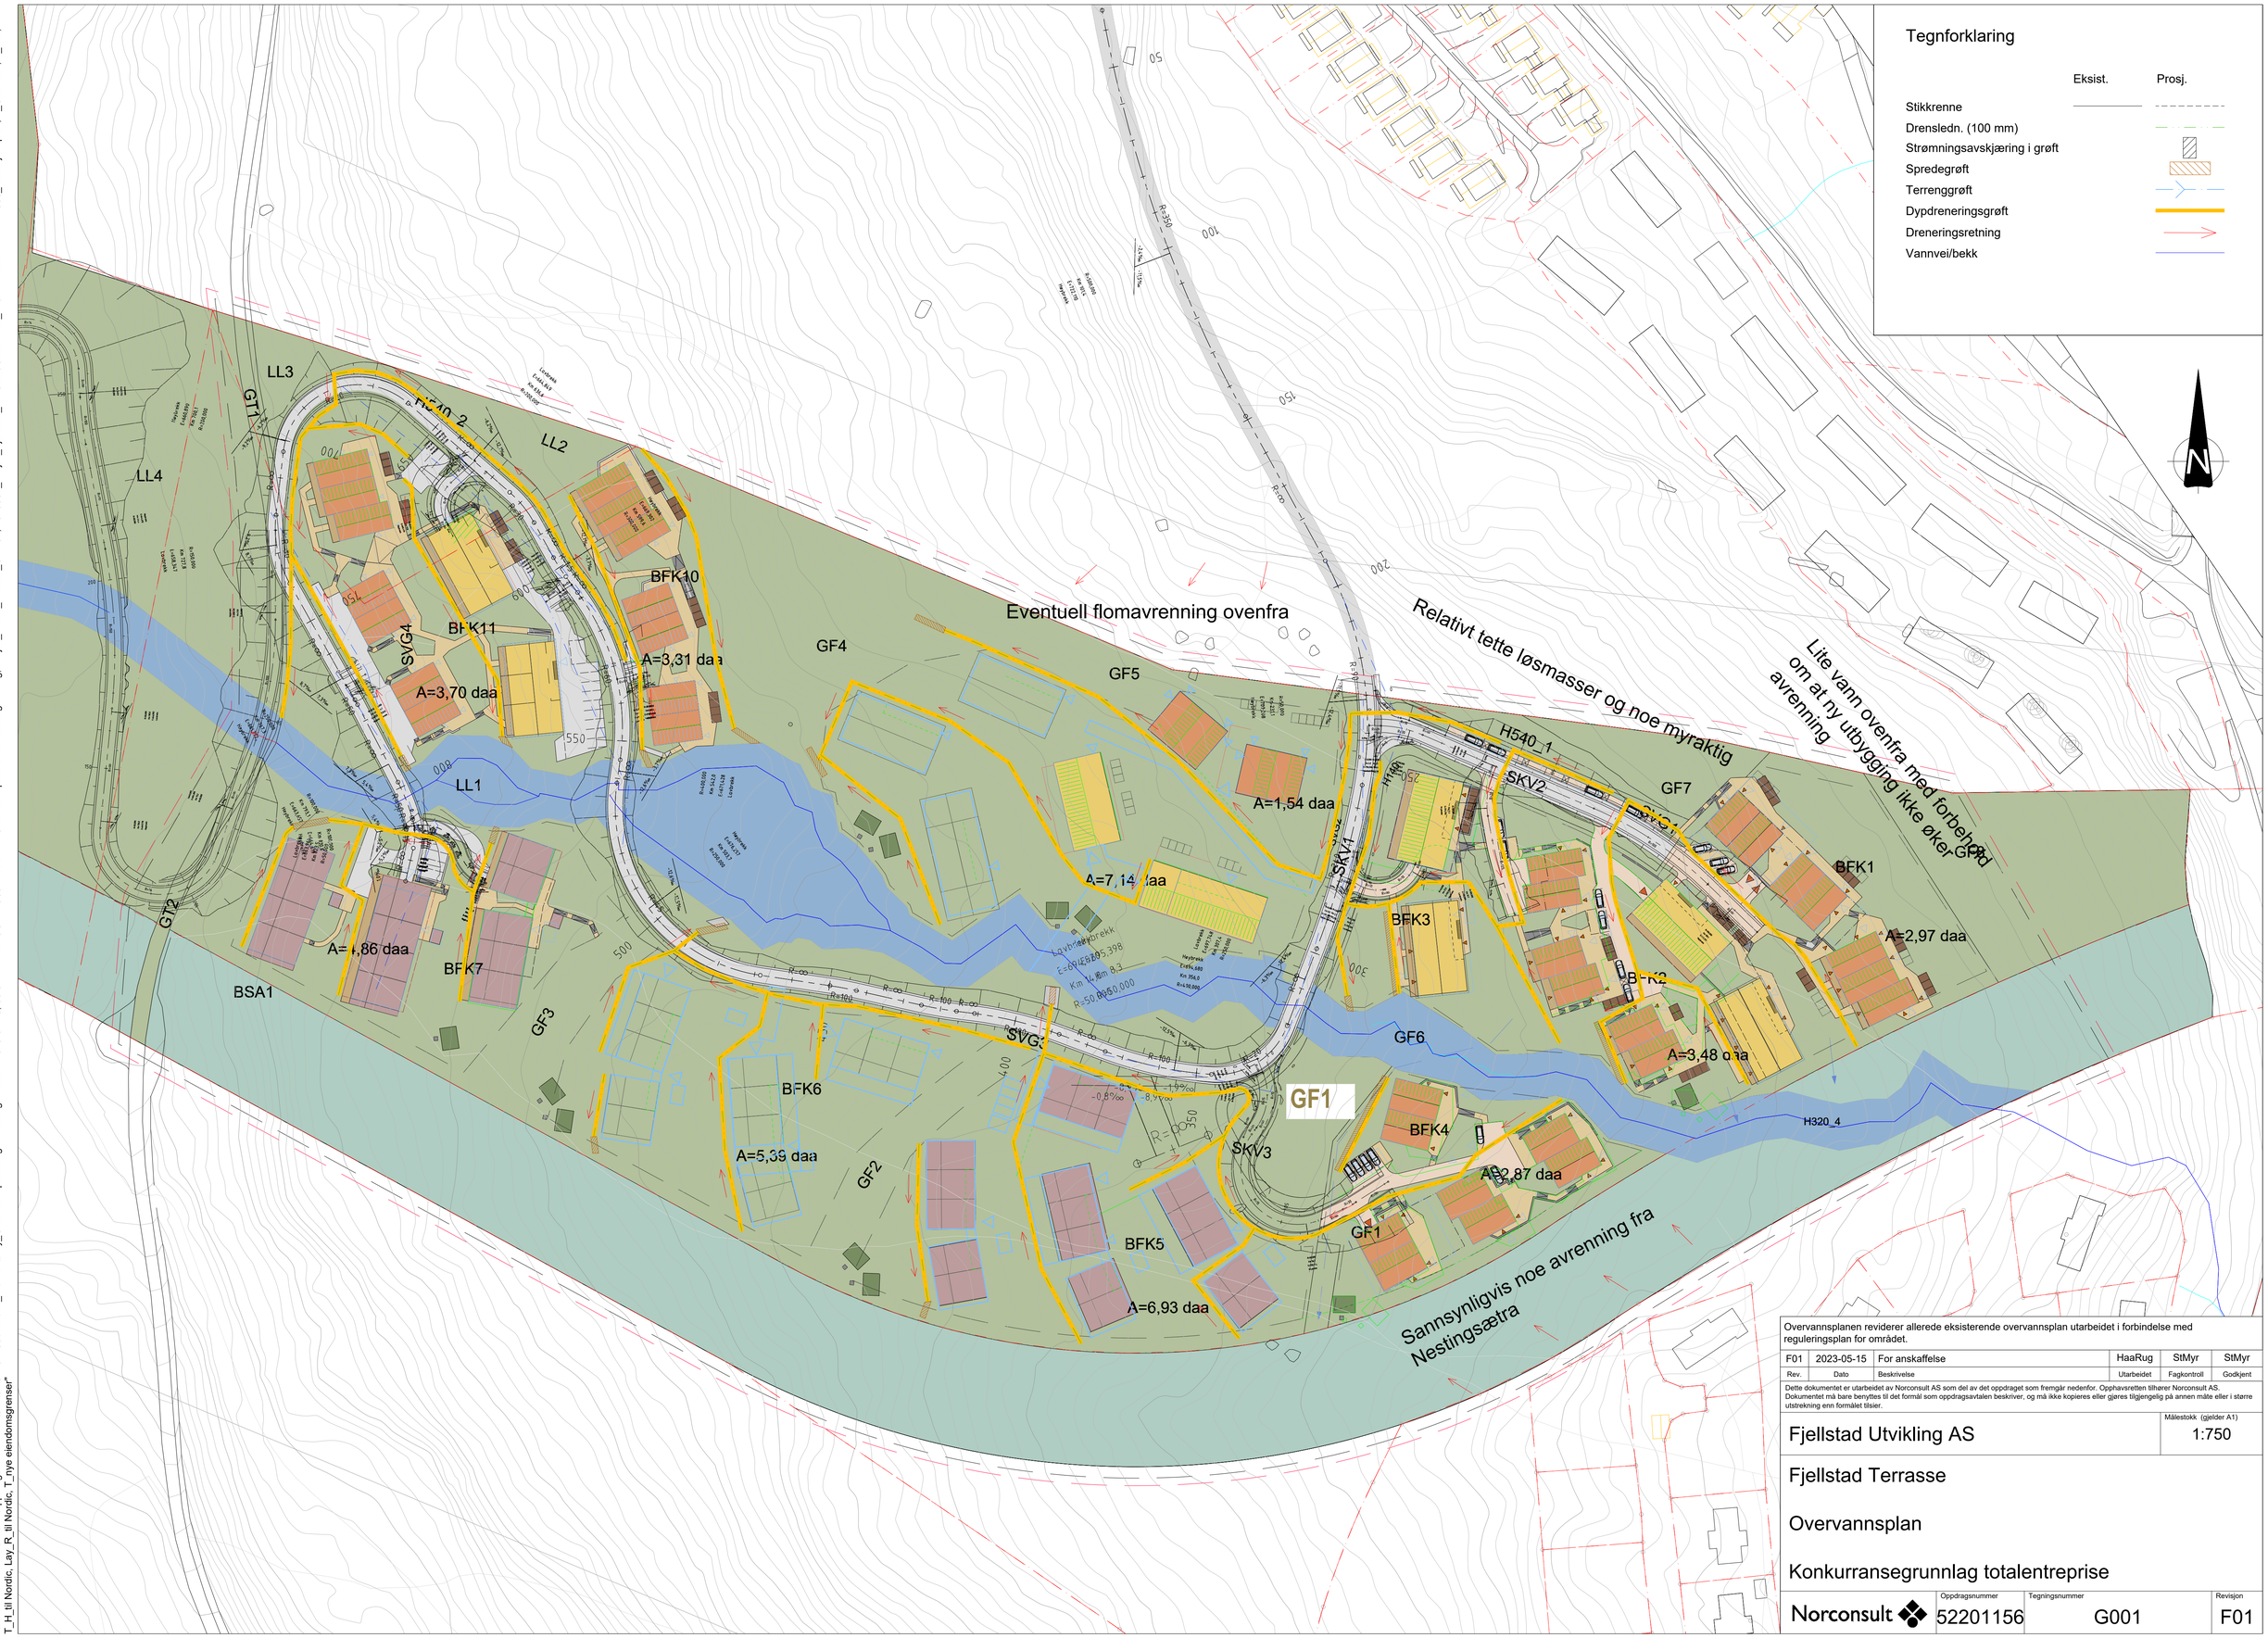

Overvannsplanen reviderer allerede eksisterende overvannsplan utarbeidet i forbindelse med reguleringsplan for området.

Rev.	Dato	Beskrivelse	Utarbeidet	Fagkontroll	Godkjent
F01	2023-05-15	For anskaffelse	HaaRug	StMyr	StMyr

Dette dokumentet er utarbeidet av Norconsult AS som del av det oppdraget som fremgår nedenfor. Opphavsretten tilhører Norconsult AS. Dokumentet må bare benyttes til det formål som oppdragsavtalen beskriver, og må ikke kopieres eller gjøres tilgjengelig på annen måte eller i større utstrekning enn formålet tilsier.

Fjellstad Utvikling AS

Målestokk (gjelder A1): 1:750

Fjellstad Terrasse

Overvannsplan

Konkurransegrunnlag totalentreprise

Norconsult

Oppdragsnummer	Tegningsnummer	Revisjon
52201156	G001	F01

"\\norconsultad.com\dfs\nor\oppdrag\Lillehammer\522\01\52201156\BIM\VA_TI\Arkfill\Lay_Overvannsplan.dwg - HaaRug - Plotted: 2023-07-18, 09:54:17 - LAYOUT = G001 - XREF = Overvannsplan konkurransegrunnlag, Hafjell_LARK_2dbase_UTM32, 1020351_Hafjell_Fjellstad_SITUASJONSPLAN_v2022 - Floor Plan - 1-2000_Situasjonsplan, T_Geometri, T_kart, T_H_III Nordic, Lay_R_III Nordic, T_rye eiendomsgrenser"