

Veg 21100  
 Profil 10, 20 og 30  
 Målestokk: 1:75 i A1

Målestokk: 1:1000 i A1

Profil 10

Helning 1:1,5  
 Helning 1:2  
 Terreng innenfor sone H810

725

Profil 20


Helning 1:1,5  
 Helning 1:2  
 Terreng innenfor sone H810

721

Profil 30

Helning 1:1,5  
 Helning 1:2  
 Terreng innenfor sone H810

722

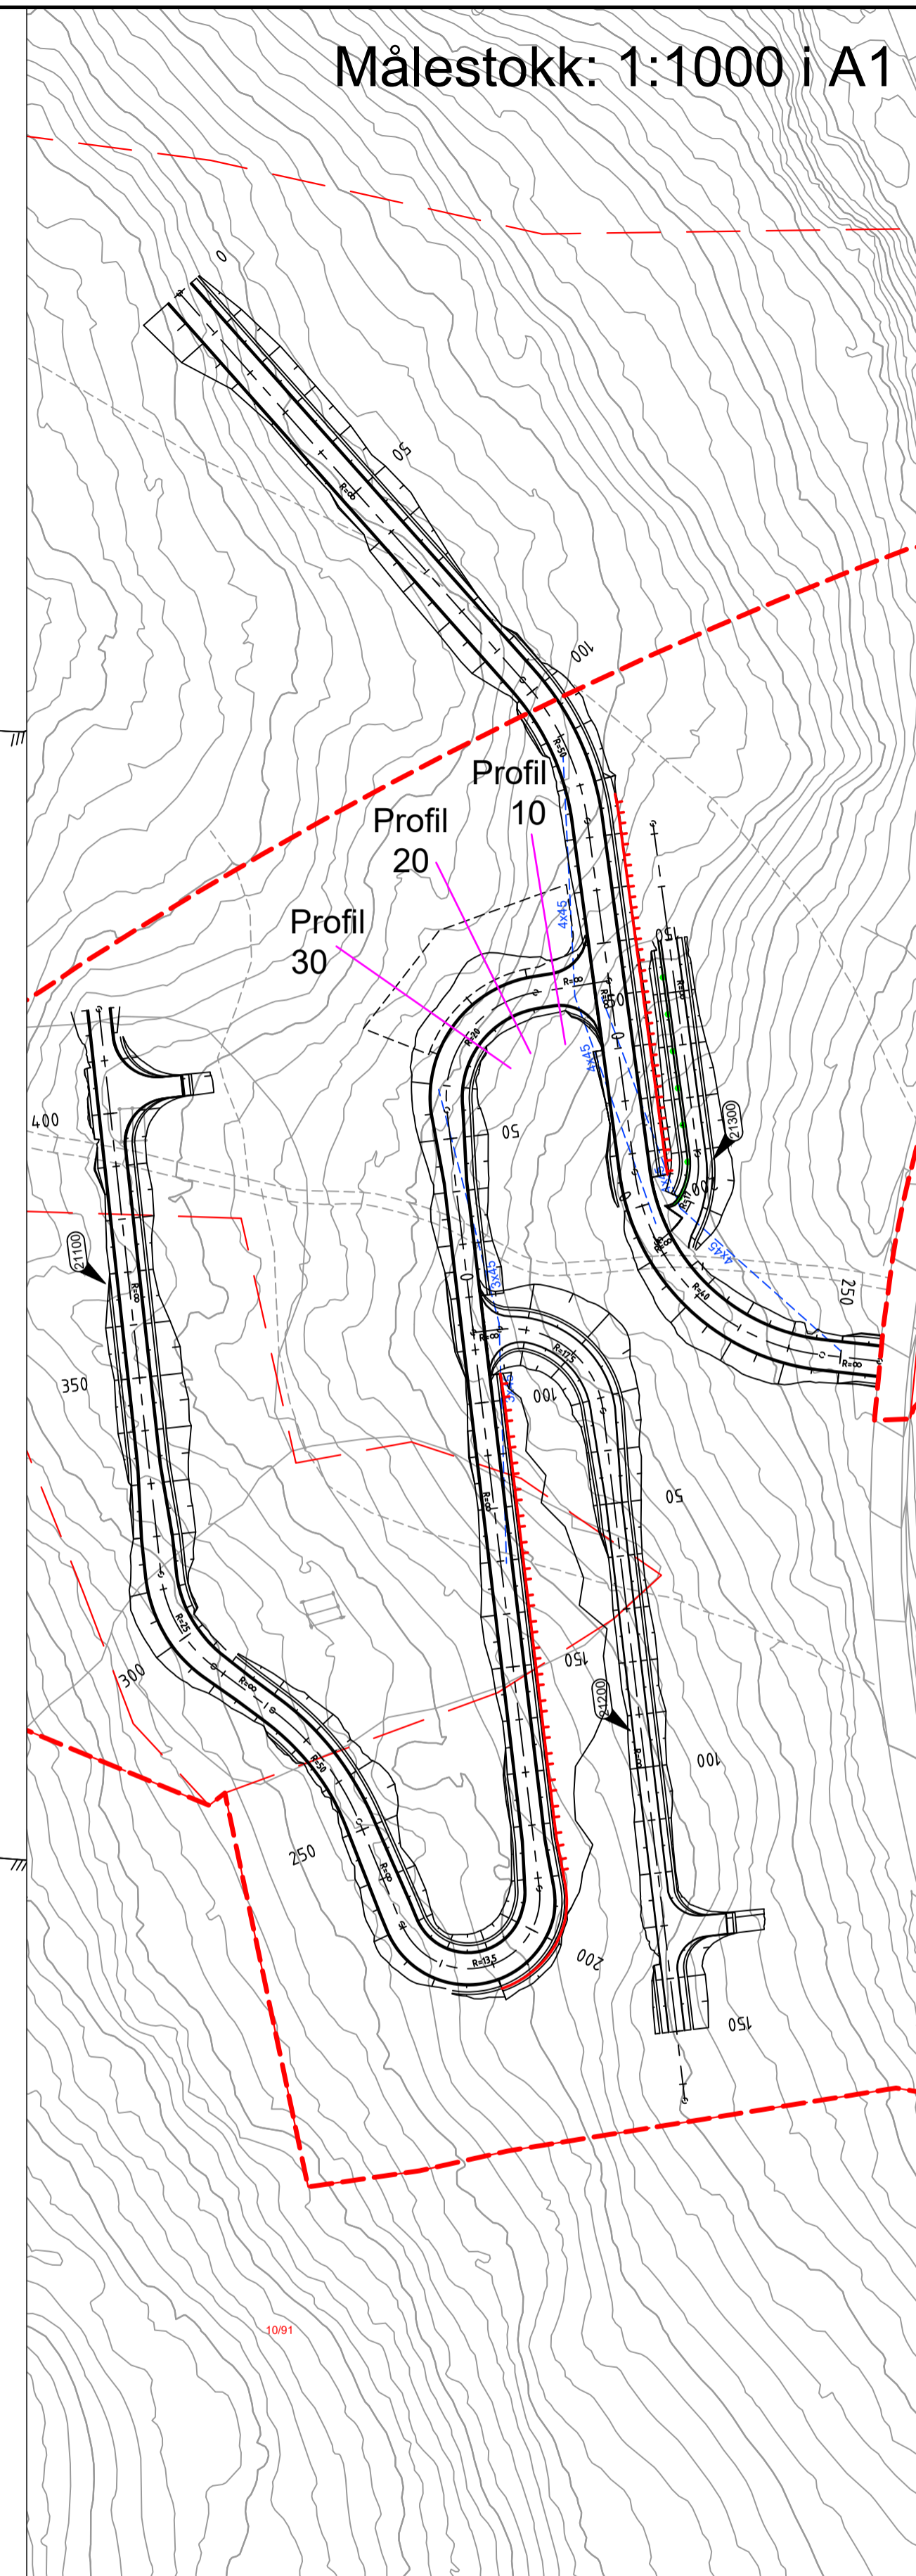

Dette dokumentet er utarbeidet av Norconsult AS som del av det oppdraget som fremgår nedenfor. Opphavsretten tilhører Norconsult AS. Dokumentet må bare benyttes til det formål som oppdragsavtalen beskriver, og må ikke kopieres eller gjøres tilgjengelig på annen måte eller i større utstrekning enn formålet tilsier.

BoligPartner Prosjekt AS		Målestokk (gjelder A1)
		Som vist
Øyer kommune, Hafjell Nestingsætra, detaljregulering Veglinjer og snitt		

Norconsult	Oppdragsnummer 5192977	Tegningsnummer VEG_01	Revisjon
------------	---------------------------	--------------------------	----------

N:\5192977\BIM\Veg\Modell\1\_1000 - Plottet: 2020-01-30, 16:19:47 - XREF = Kartgrunnlag