



# SITUASJONSKART



Eiendom:

Gnr: 80

Bnr: 2

Fnr: 0

Snr: 0


Adresse: Vestsidvegen 56, 2636 ØYER, med flere

Hj.haver/Fester:

**ØYER  
KOMMUNE**

Dato: 20/11-2020 Sign:

Målestokk  
1:1000

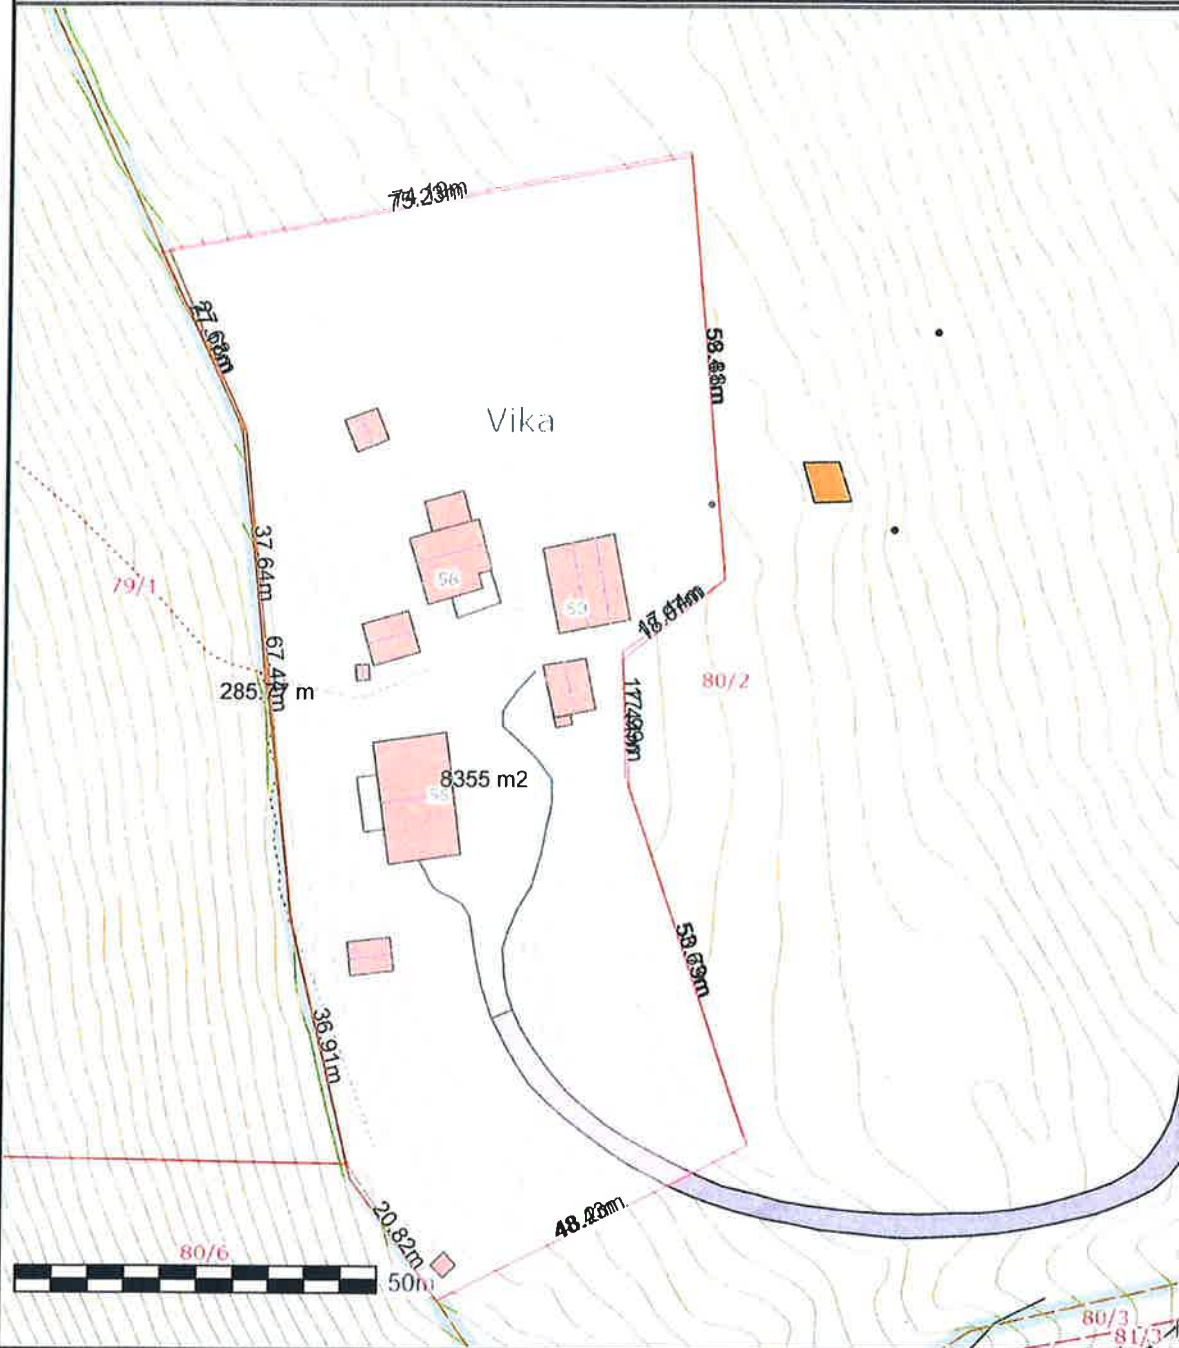

Det tas forbehold om at det kan forekomme feil på kartet, bla. gjelder dette eiendomsgrenser, ledninger/kabler, kummer m.m. som i forbindelse med prosjektering/anleggsarbeid må undersøkes nærmere.

