


VEDLEGG 1

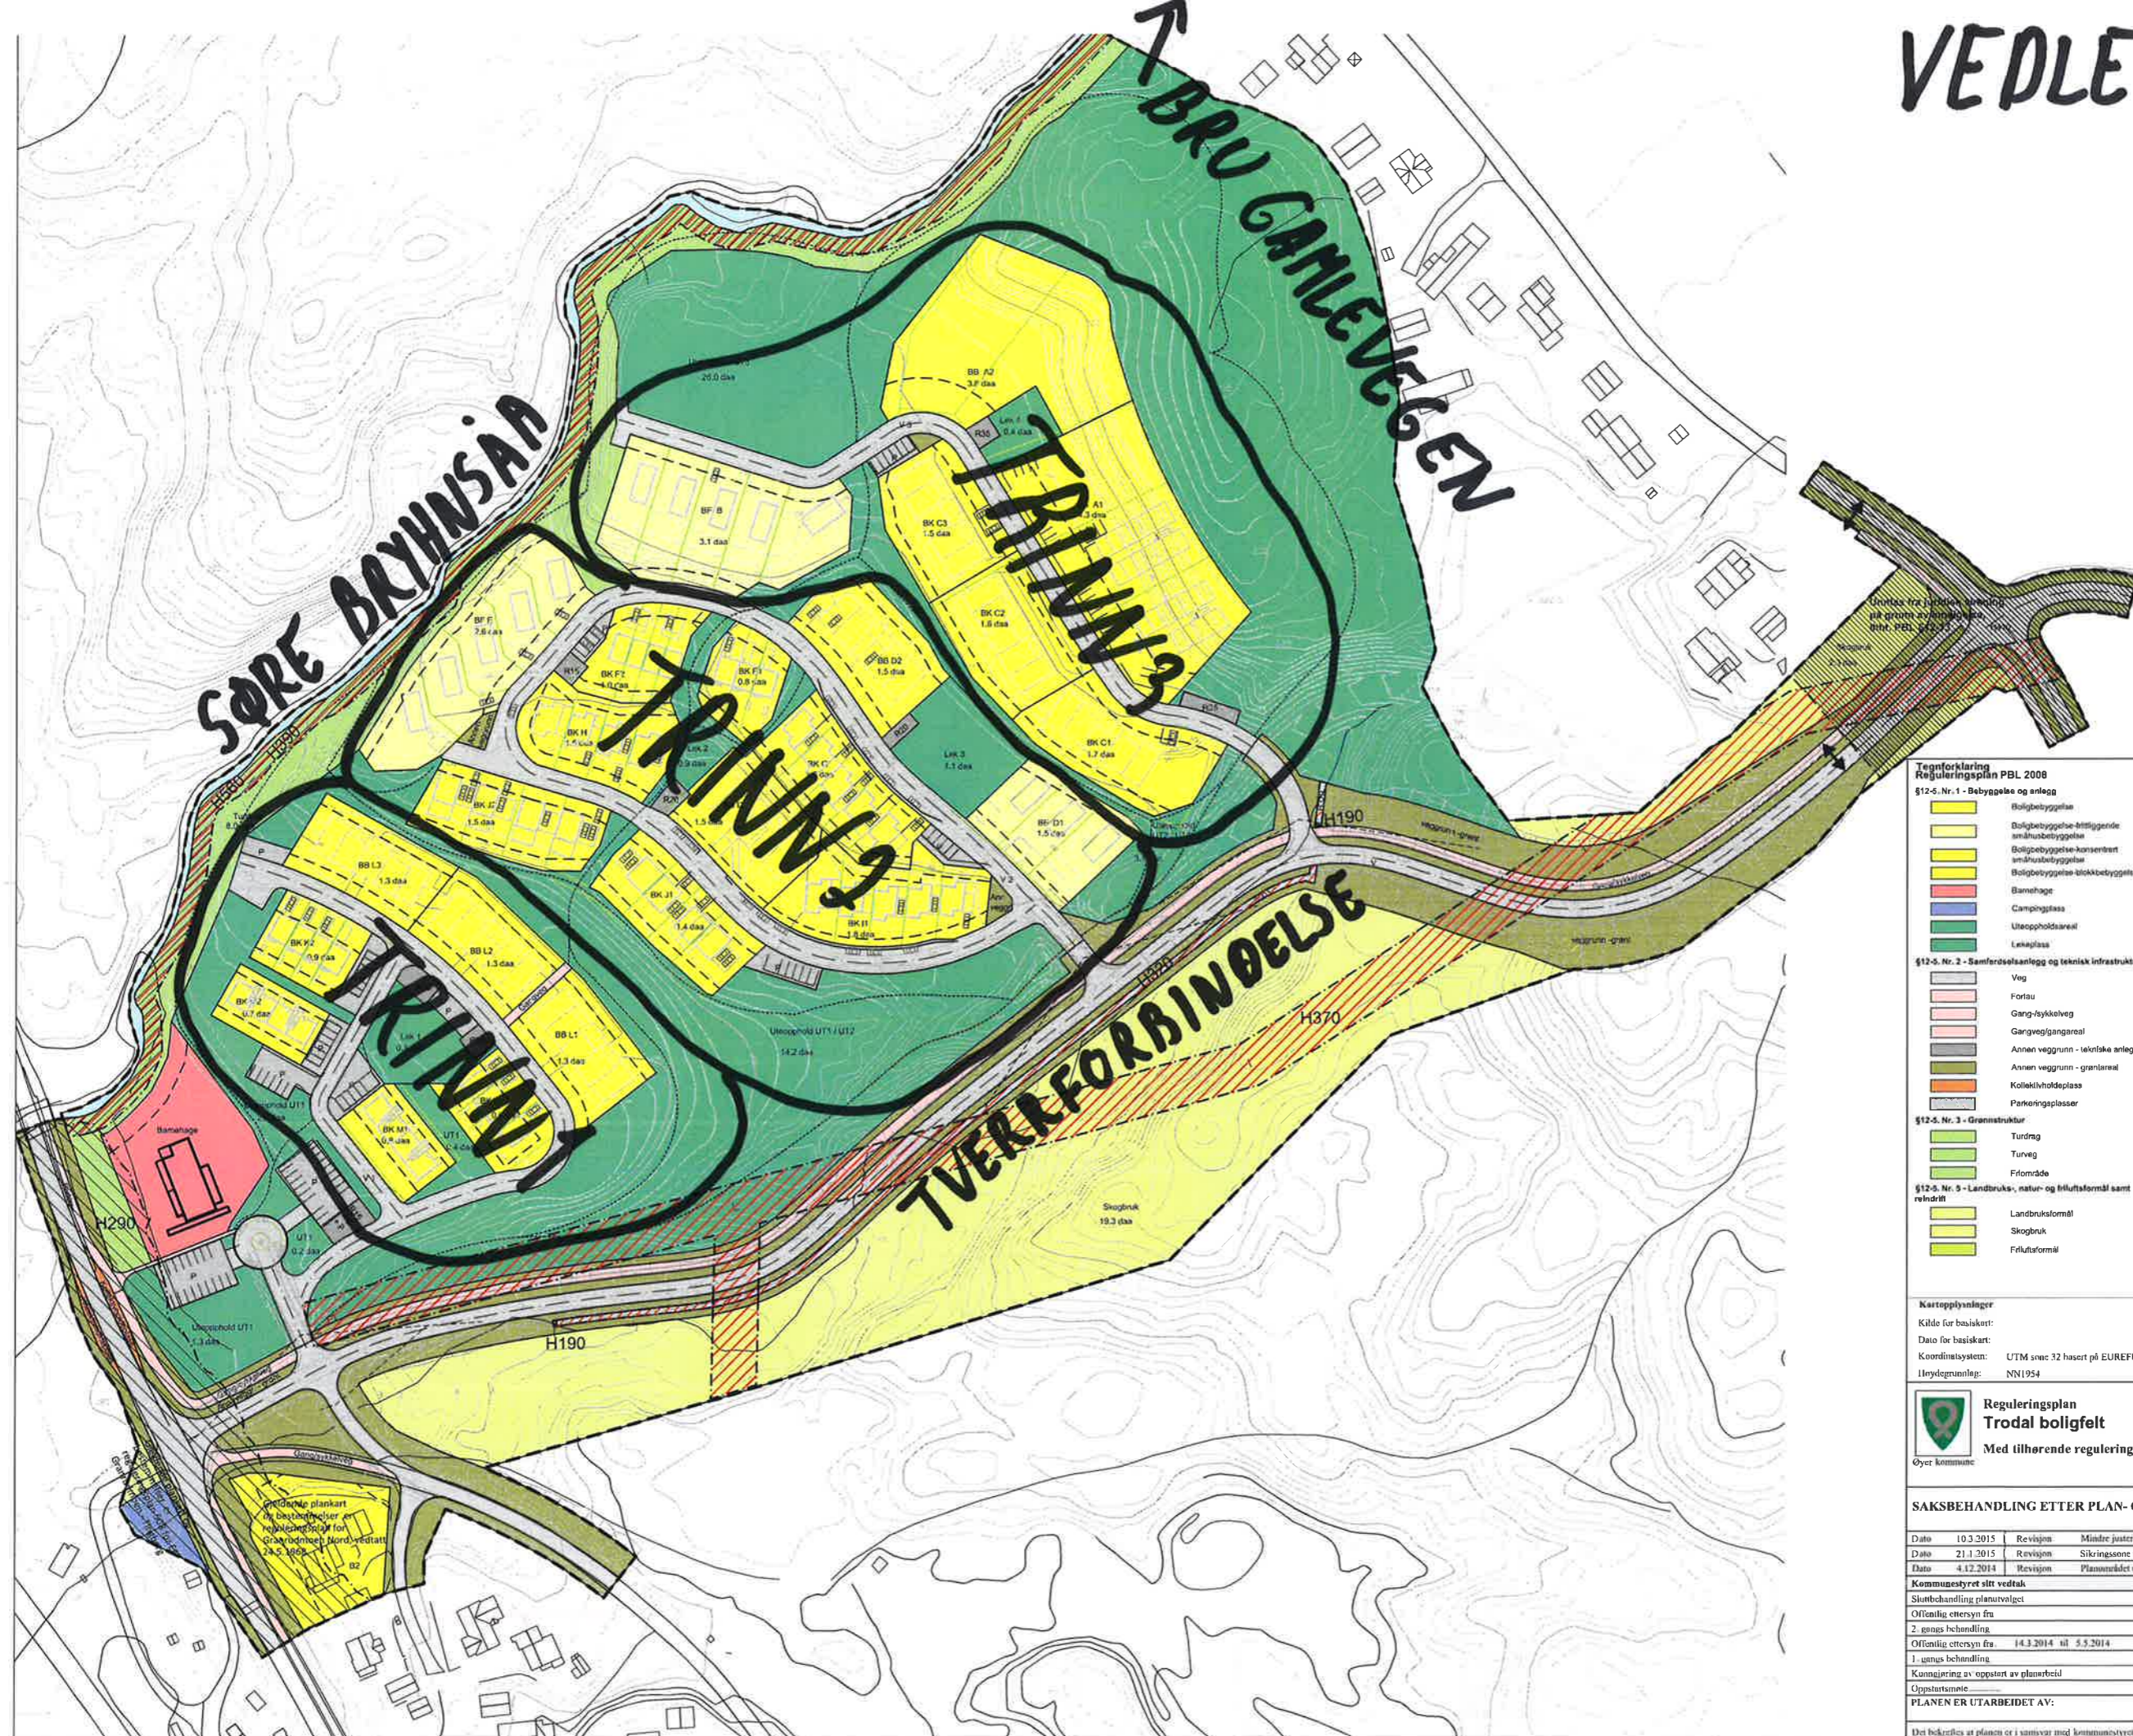

Tegnforklaring Reguleringsplan PBL 2008

	Boligbebyggelse		§12-5. Nr. 6 - Bruk og vern av eie og vassdrag med tilhørende strandsoner
	Dokumenterte-tilliggende småhusbebyggelse		Bruk og vern av sjø og vassdrag tilhørende strandsoner
	Boligbebyggelse-kernesentert småhusbebyggelse		§12-6 - Hensynssoner
	Boligbebyggelse-blokkbebyggelse		Frisk
	Barnehage		Andre sikringsoner
	Campingplass		Andre sonesoner
	Utøppholdsareal		Flomfare
	Lekkeplass		Høyspenningsanlegg (inkl høyspenkabler)
			Annen fare
			Krav vedrørende infrastruktur
			Bevaring naturmiljø
			Liknesymbol
			RpGrense
			RpFormålGrense
			RpSikringGrense
			RpStøyGrense
			RpFareGrense
			RpInfrastrukturGrense
			RpAngittHensynGrense
			Byggelinje
			Tunnel
			Regulert sentriførløp
			Friskiløp
			Regulert fogjengerfelt
			Punktsymboler
			Avkjørsel
			Sø

Kartopplysninger
 Kilde for basiskart: Ekvidistanse 1 m
 Dato for basiskart: Kartmålestokk: 1:1000
 Koordinatsystem: UTM sone 32 basert på EUREF89/WGS84
 Iøydegrunnlag: NNI1954

Reguleringsplan Trodal boligfelt
 Med tilhørende reguleringsbestemmelser
 Øyer kommune
 Forslagstiller: Øyer kommune
 Arealplan-ID: 201202

SAKSBEHANDLING ETTER PLAN- OG BYGNINGSLOVEN			SAKS-NR.	DATO
Dato	10.3.2015	Revisjon	Mindre justeringer, planavgrensning ved U2	
Dato	21.1.2015	Revisjon	Sikringsone flom, G/S-vei endring syd-vest	
Dato	4.12.2014	Revisjon	Planområdet utvider for samsvare med områdeplan	
Kommunestyret sitt vedtak			56/14	19.6.2014
Sluttbehandling planvalgset			37/14	17.6.2014
Offentlig ettersyn fra 2. gangs behandling				
Offentlig ettersyn fra 1. gangs behandling	14.3.2014 til	5.5.2014		
Kunngjøring av oppstart av planarbeid			10/14	11.3.2014
Oppstarts møte				6.1.2012
PLANEN ER UTARBEIDET AV:			TEGNENR	DATO
			101	4.3.2014

Det bekreftes at planen er i samsvare med kommunestyrets vedtak av