


18/834



ØYER KOMMUNE

Mosdertoppen  
F139

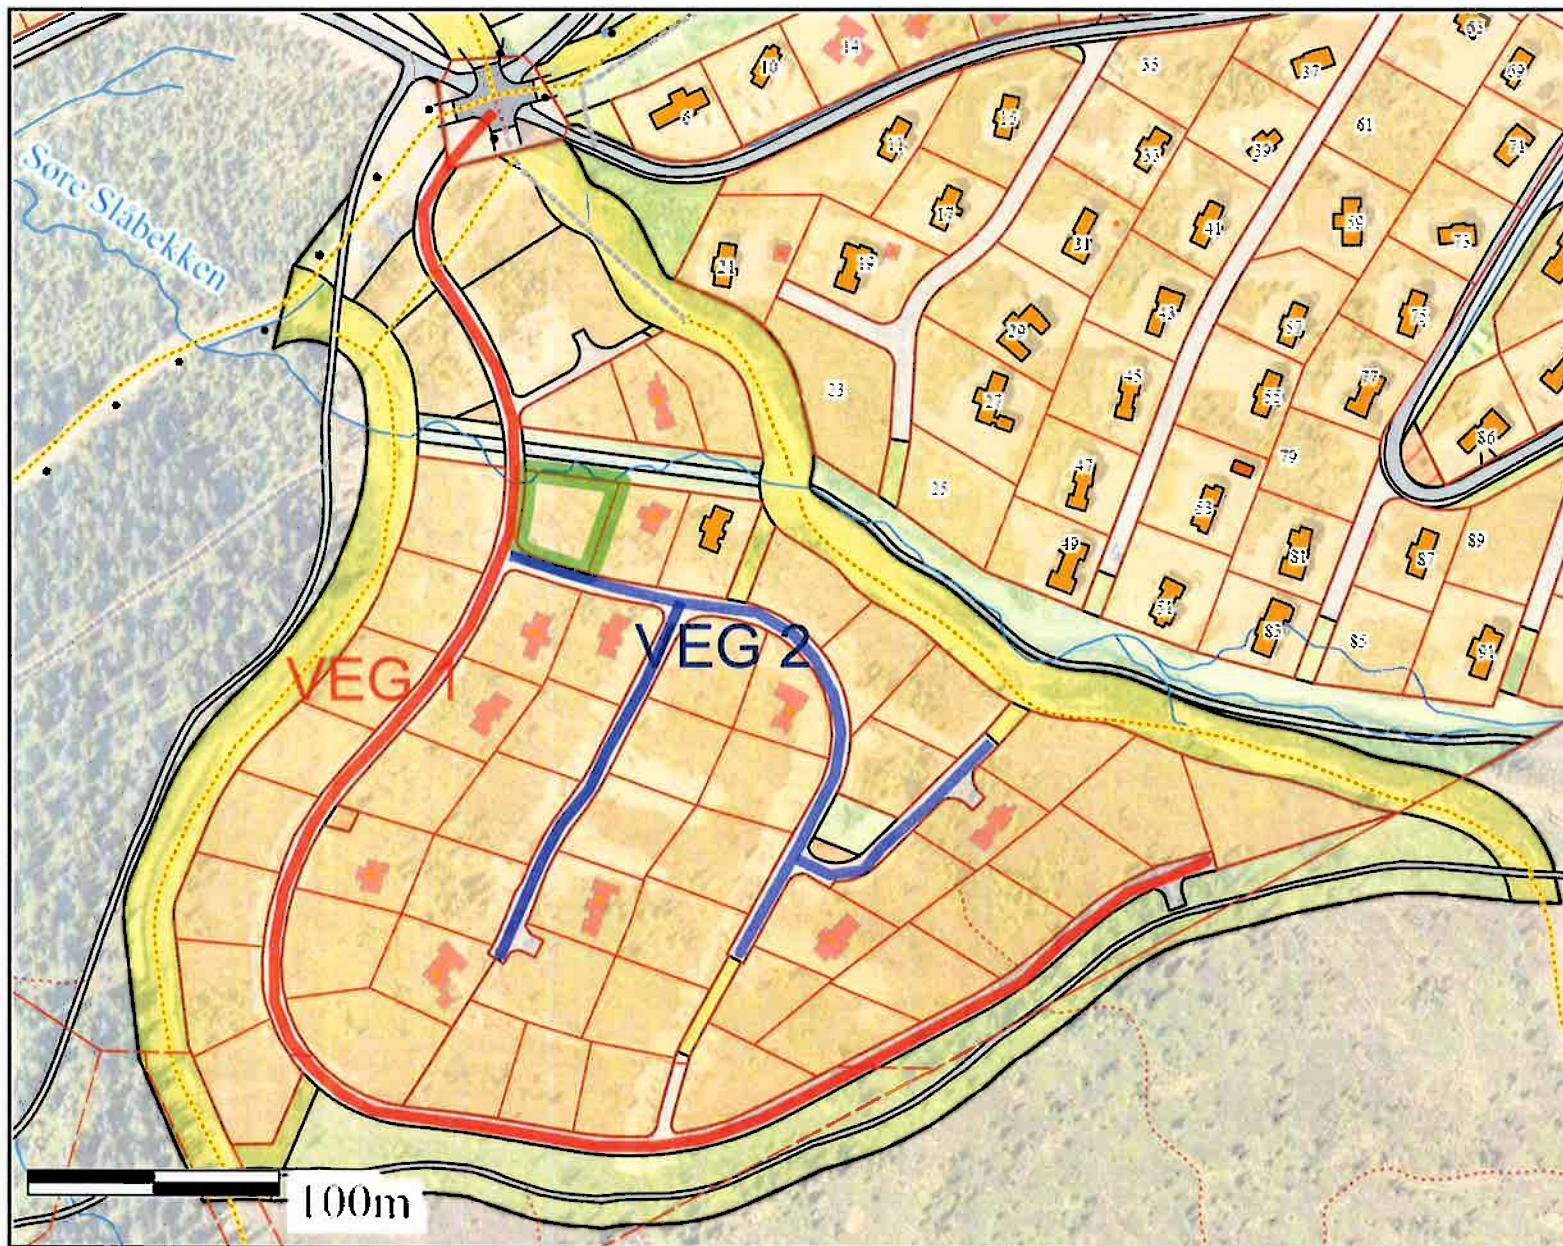

Målestokk  
1:3000

13/4-2018  
JH.

Det tas forbehold om at det kan forekomme feil på kartet, bla. gjelder dette eiendomsgrenser, ledninger/kabler, kummer m.m. som i forbindelse med prosjektering/anleggsarbeid må undersøkes nærmere.