



MOTTATT

SOIAT 503

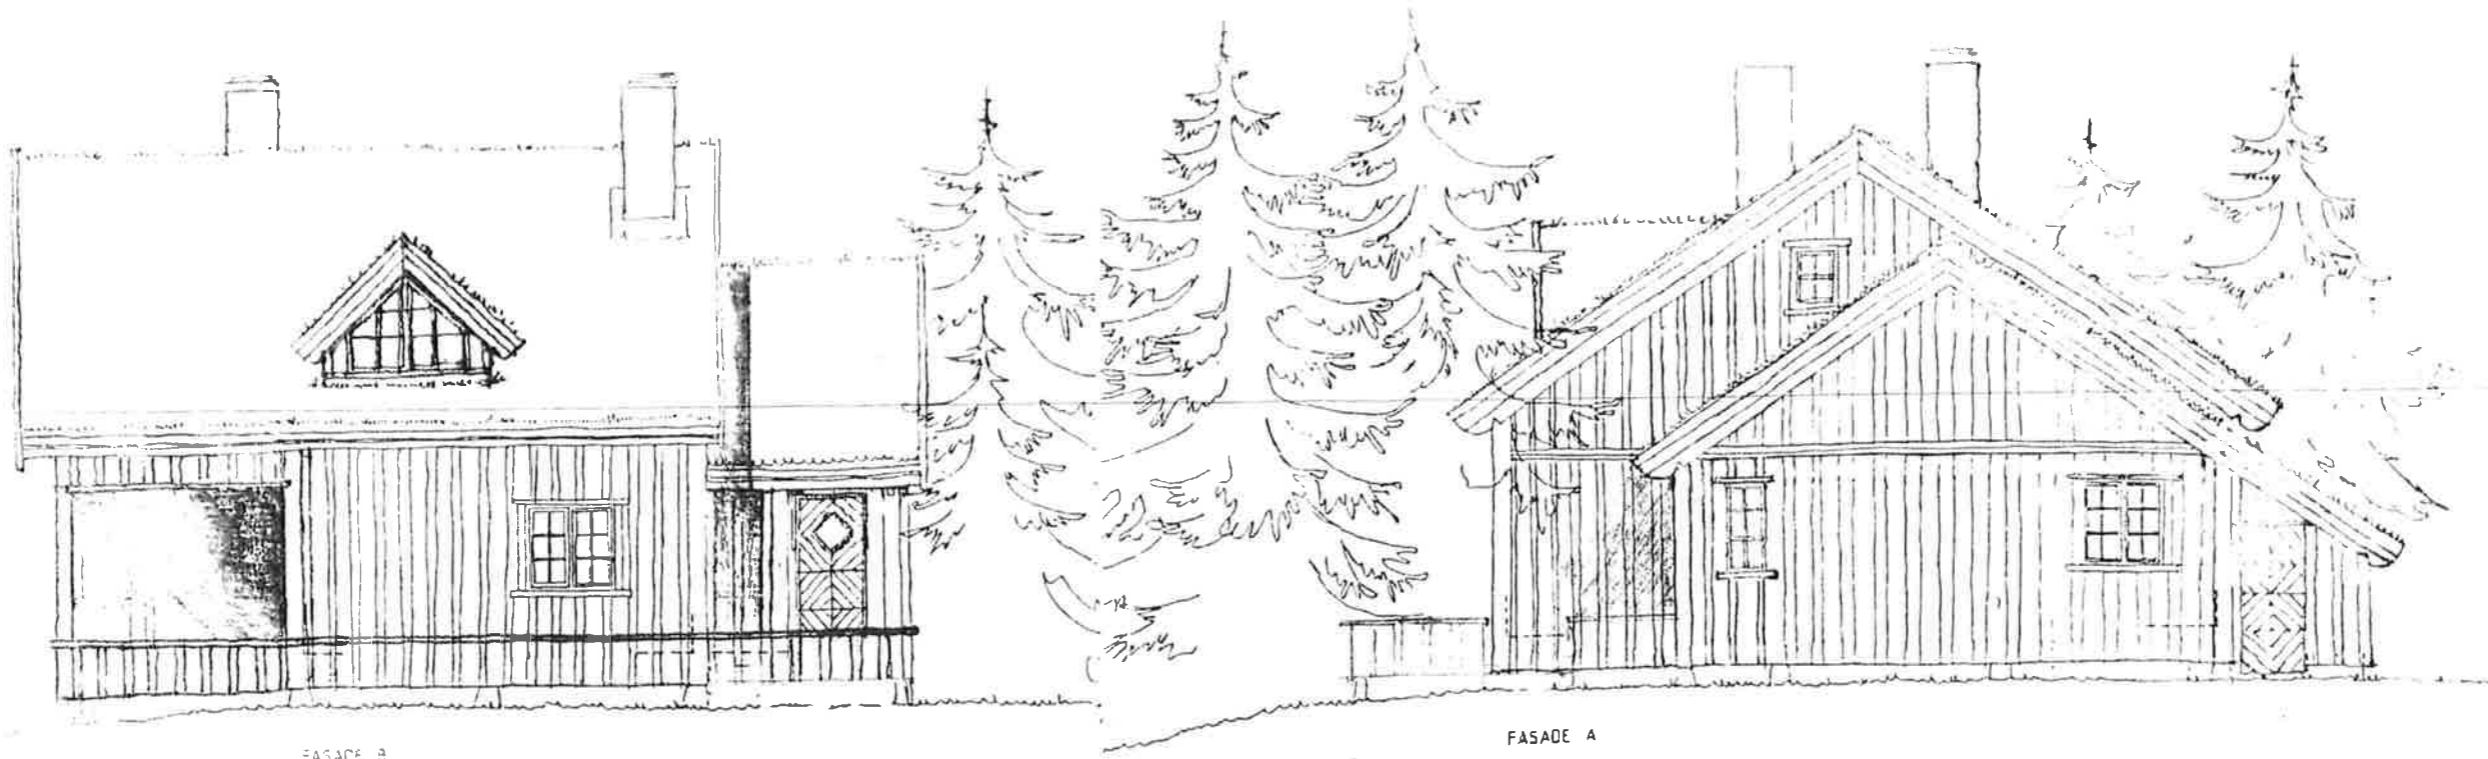


FASADE B

FASADE A

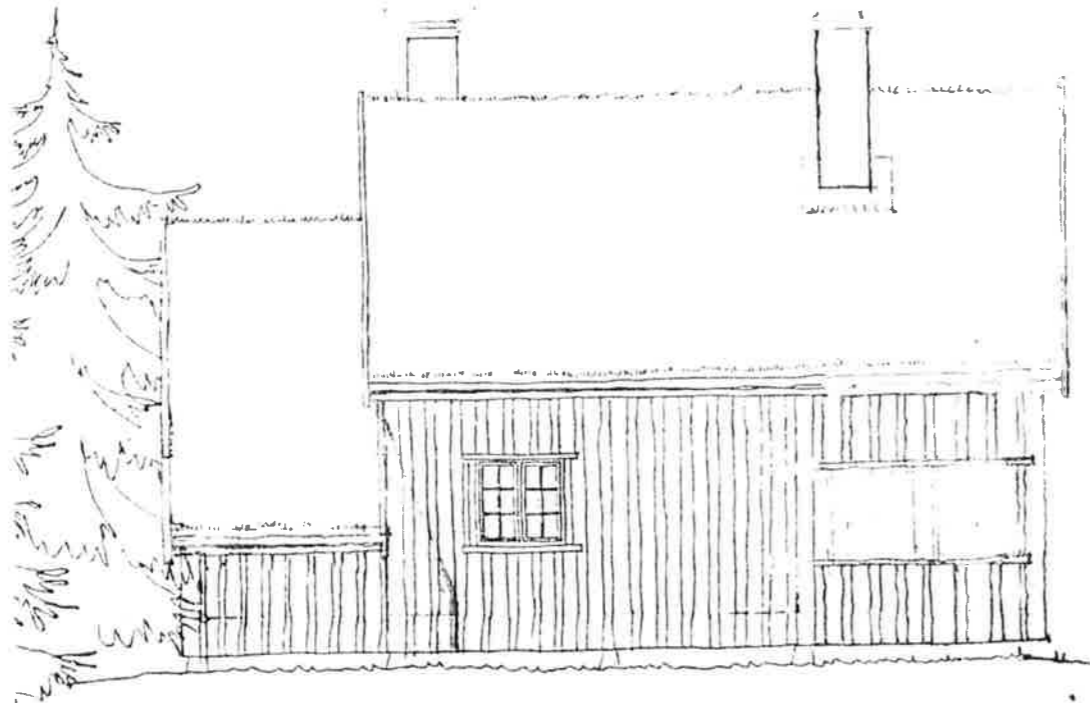

FASADE D

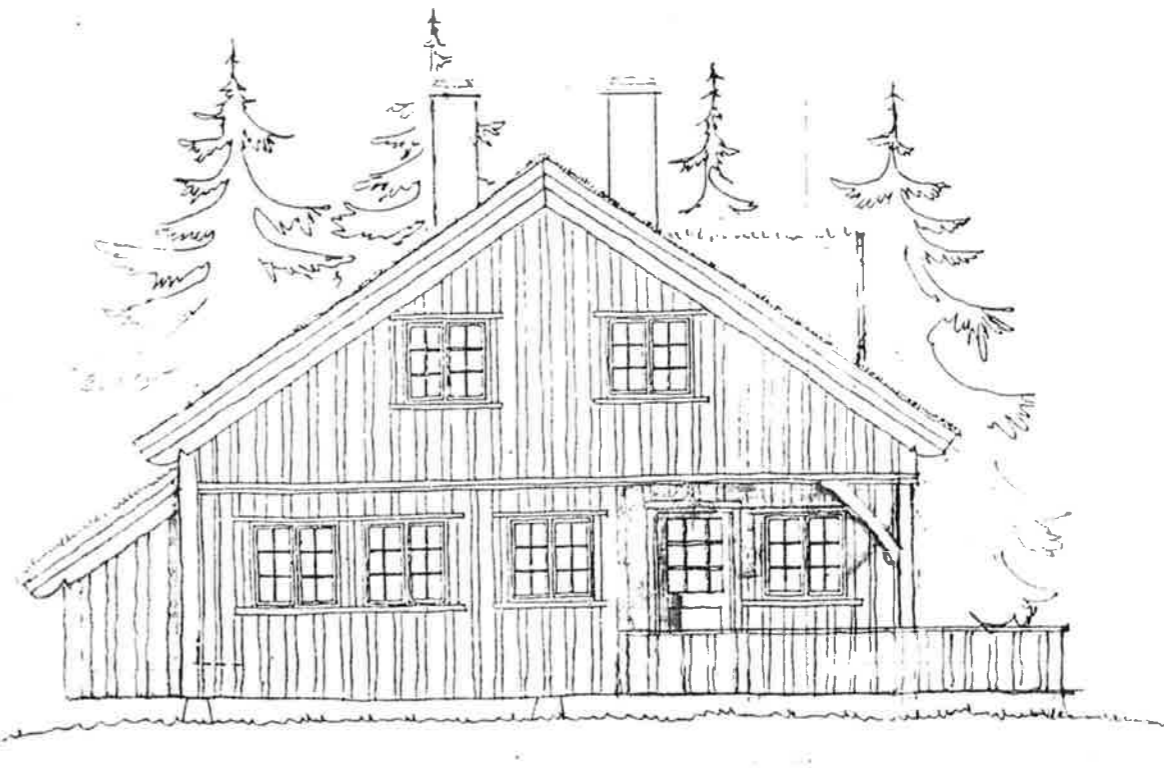

FASADE C

2	05 092	ENDRET	1/10 1/11	1/11
1	10092	BYGGEMELDING		1/11
REV NR	DATE	BESKRIVELSE	SIGN	
800			338	
BYGGEMELDING				
ARBEIDSTEGNING				

HAFJELL MEDIABY C
HYTTEOMRÅDE

OLE K. KARLSEN A/S
VITAMINVEIEN 9
0485 OSLO
TLF (02) 22 35 50
FAX (02) 71 12 95

ERIKSEN & MARLOW A/S
ARKITEKTER MNAL
RÅDHUSGT 30
0151 OSLO
TLF (02) 41 04 26
FAX (02) 41 15 44

HYTTETYPE 10


SPELVENDT VERSJON
FASADE A B C OG D

DATE	NR	REV NR
05 05 72		

MOTTATT

30.11.2019


Fasade Vest

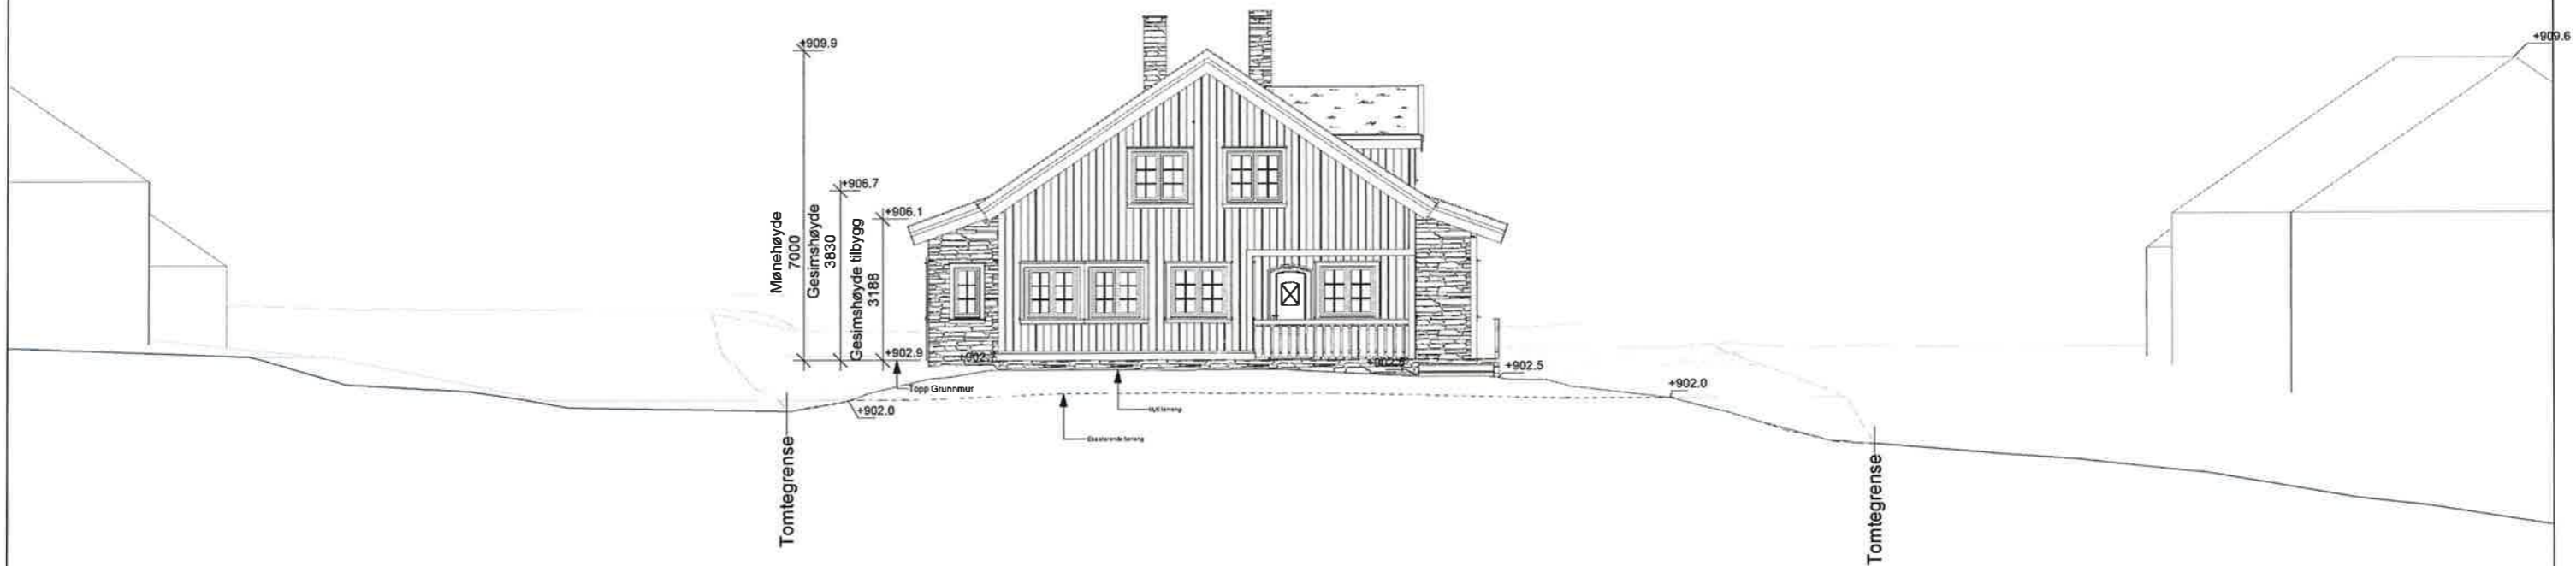

Rev	Tekst	Tegn.	Kontr.	Dato
	Oppdragsgiver: Pål Eskås			Dato: 24.04.2019 Mål: 1:100
	Prosjekt: Vardvegen 89			Tegnet av: TWB
	Tegningens navn: Fasade Vest			Kontrollert av: LGD
	ARK. LORENTZ GEDDE-DAHL Nobelgate 21 A, 0268 OSLO Tlf: 22447631 - Mail: post@geddedahl.no - Web: www.geddedahl.no			Tegningen/ Rev.: E05

MOTTATT
30 APR. 2019

Fasade Øst

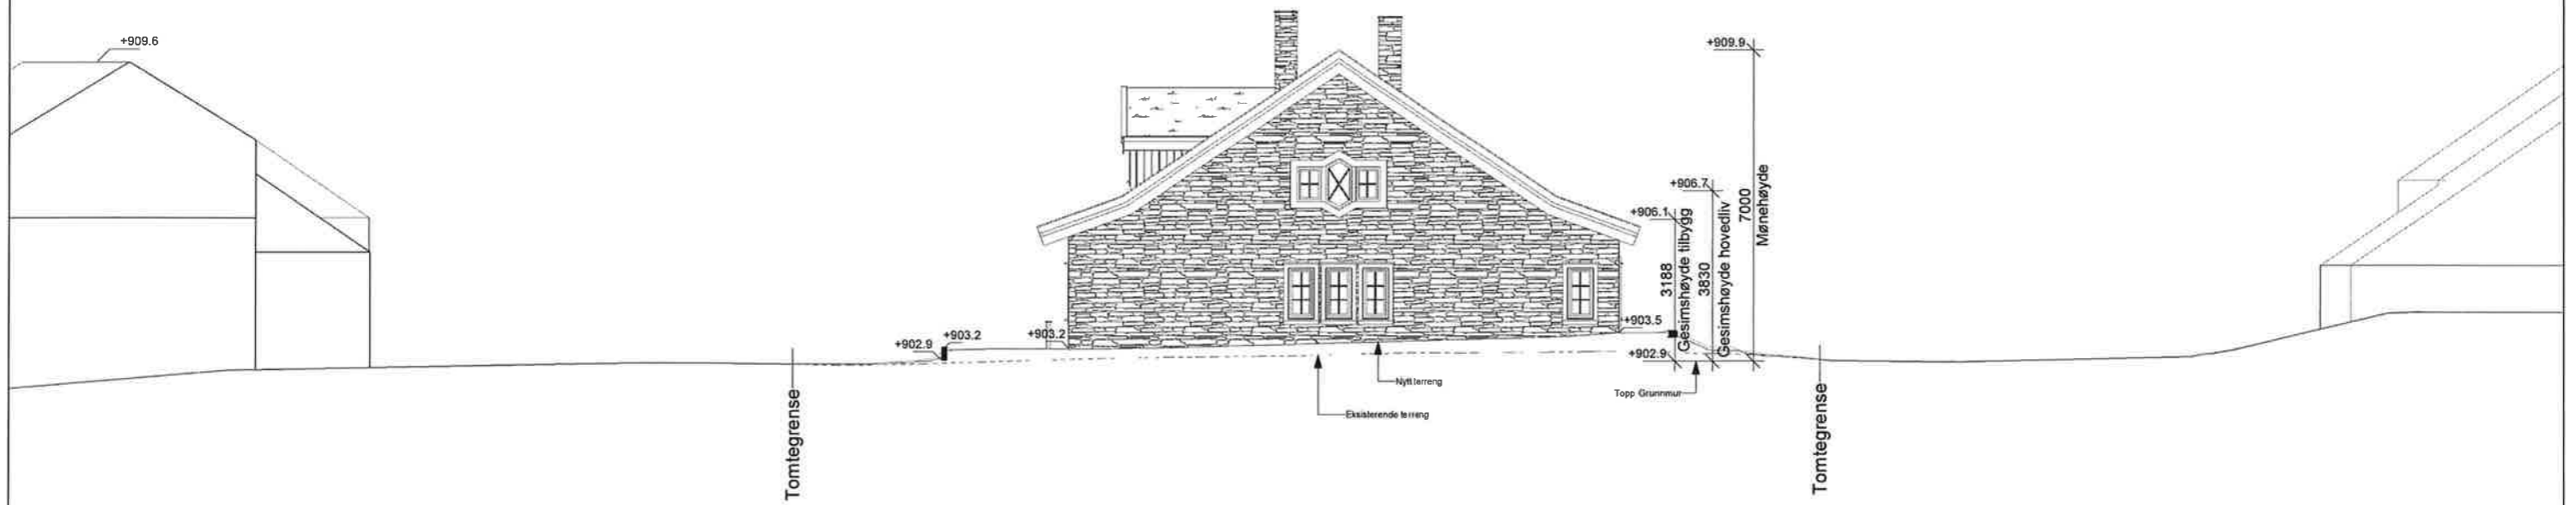


Rev.	Tekst	Tegn.	Kont.	Dato
	Oppdragsgiver: Pål Eskås			Date: 24.04.2019
	Prosjekt: Vardvegen 89			Mål: 1:100
	Tegningens navn: Fasade Øst			Tegnet av: TWB
				Kontrollert av: LGD
	ARK. LORENTZ GEDDE-DAHL Nobelsgate 21 A 0268 OSLO Tlf: 22447631 - Mail: post@geddedahl.no - Web: www.geddedahl.no			Tegningen: E06

MOTTATT

30.11.2019

Fasade Syd

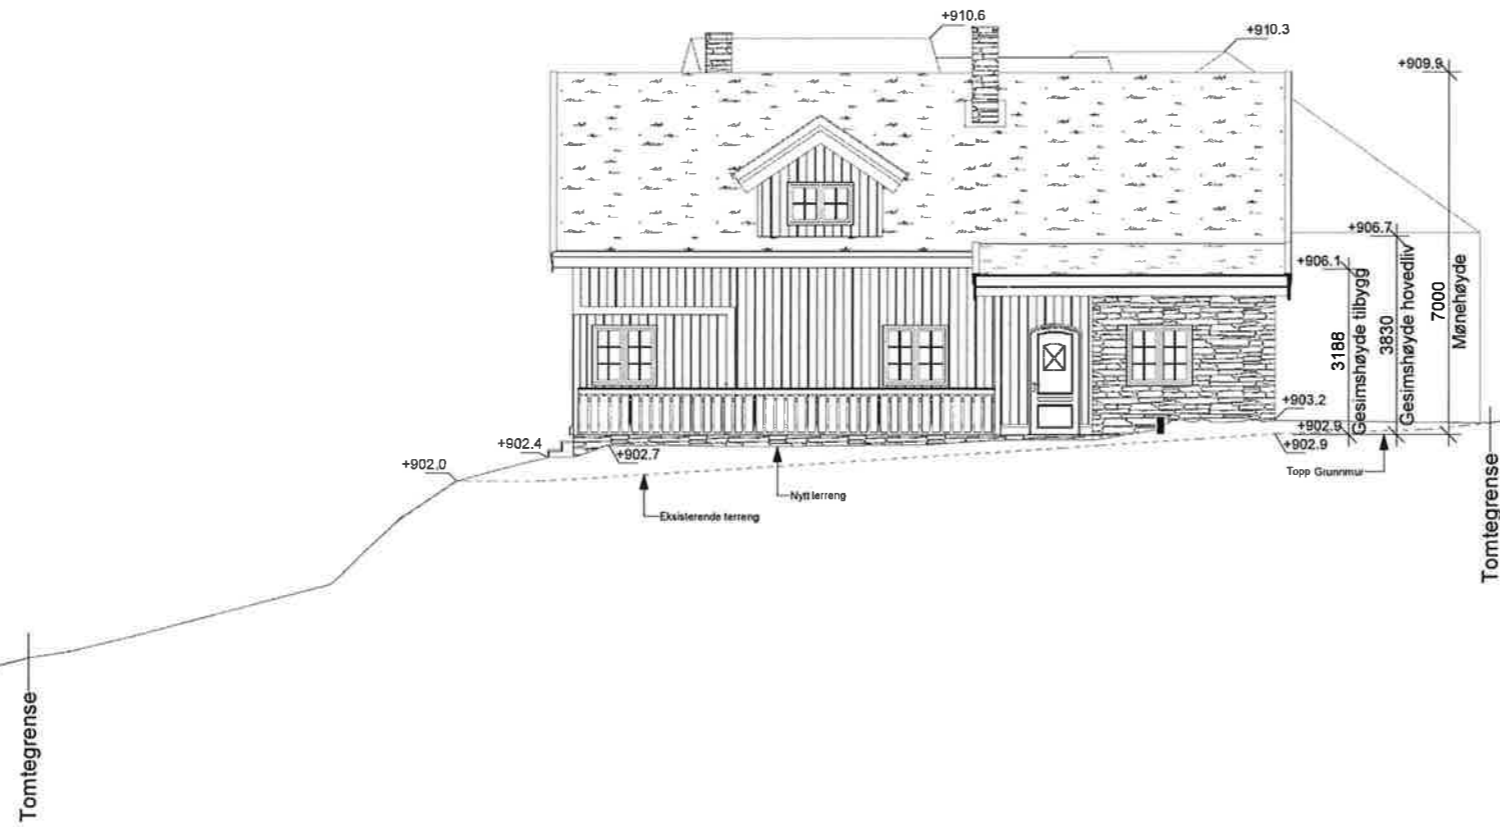


Rev.	Tekst	Tegn.	Kont.	Dato
	Oppdragsgiver: Pål Eskås			Dato: 24.04.2019
	Prosjekt: Vardvegen 89			Mål: 1:100
	Tegningsnavn: Fasade Syd			Tegnet av: TWB
				Kontrollert av: LGD
				Tegningens Rev.: E04
ARK. LORENTZ GEDDE-DAHL Nobelgale 21 A, 0268 OSLO Tlf: 22447631 - Mail: post@geddedahl.no - Web: www.geddedahl.no				

MOTTATT

30. APR. 2019

Fasade Nord

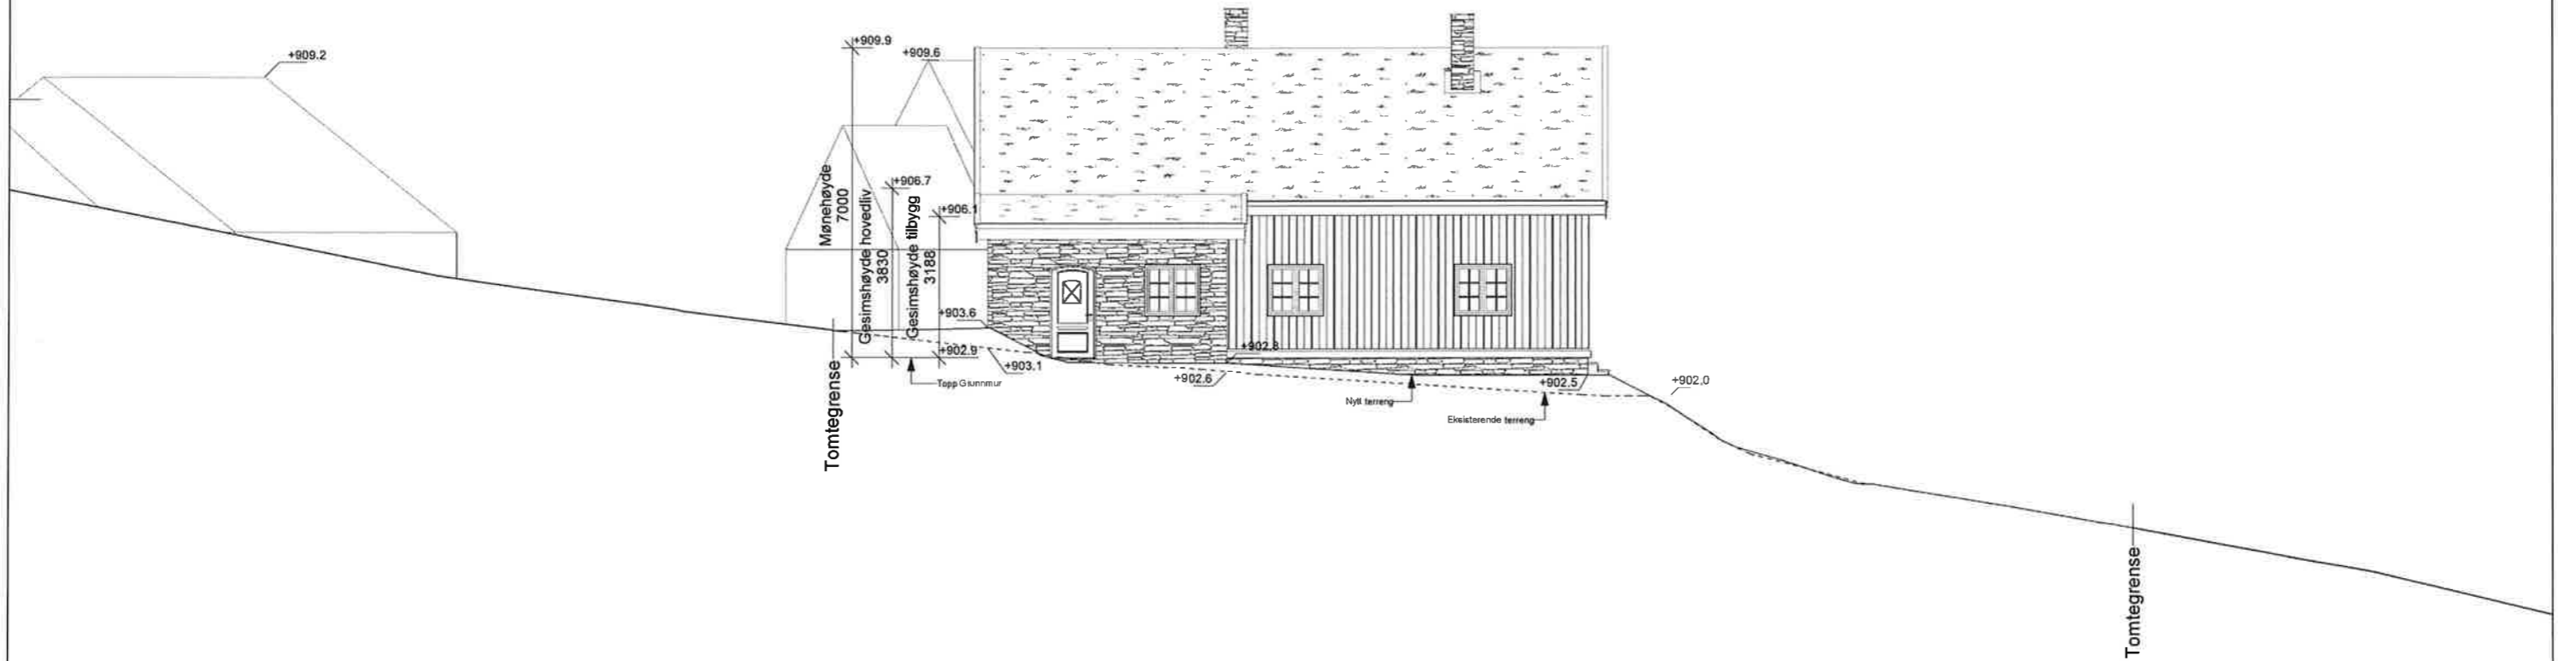

Rev	Tekst	Tegn.	Kontl.	Date
Oppdragsgiver: Pål Eskås			Date: 24.04.2019	
Prosjekt: Vardvegen 89			Mål: 1:100	
Tegningsnavn: Fasade Nord			Tegnet av: TWB	
ARK. LORENTZ GEDDE-DAHL Nobelgate 21 A, 0268 OSLO Tlf: 22447631 - Mail: post@geddedahl.no - Web: www.geddedahl.no			Kontrollert av: LGD	
			Tegningsnr: E03	
			Rev.:	