


REGULERINGSENDRING for:

Del av Lisætra 2 i Øyer kommune

TEGNFORKLARING

Jfr. PBL 2008

§12-5. Nr. 1 - Bebyggelse og anlegg

 Fritidsbebyggelse

§12-5. Nr. 2 - Samferdselsanlegg og teknisk infrastruktur

 Veg


Linjesymbol

 RpGrense
 RpFormålGrense
 Byggegrense

Punktsymboler

 Avkjørsel

EKVIDISTANSE: 1 M
 MÅLESTOKK: 1:500 (A3)

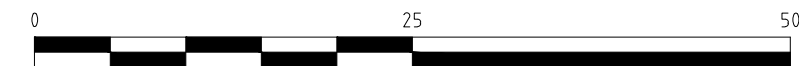

PLANTYPE: DETALJREGULERING

UTARBEIDET FOR: PRIVAT GRUNNEIER

REVISJONER: 03..05.16 Justert byggegrense til 6m mot Gnr18 Bnr176 og 179

PLAN ID : 201203

TEGNING NR: PK1

PLANENS DATO: 04.09.2015

SAKSBEHANDLING IFLG. PLAN- OG BYGNINGSLOVEN

DATO: SIGN:

OPPSTARTMØTE

02.10.2014 BM

KUNNGJØRING OM OPPSTART

11.11.2014 JN

1. GANGS BEHANDLING I PLANUTVALGET

08.12.2015 BM

UTLEGGING TIL OFFENTLIG ETTERSYN I PERIODEN

16.12.2016 - 09.02.2016

2. GANGS BEHANDLING I PLANUTVALGET, SAK 38/16

16.08.2016 HH

VEDTAK I KOMMUNESTYRET, SAK 76/16

25.08.2016 HH

Bekreftelse:

Øyer, den:

SIGN: Virksomhetsleder:

Planen er tegnet inn på dette kartet slik den er vedtatt av kommunestyret

SIGN: Ordfører:



Planråd AS
 Storgt. 67
 2609 Lillehammer

www.planraad.no
 Epost: post@planraad.no