

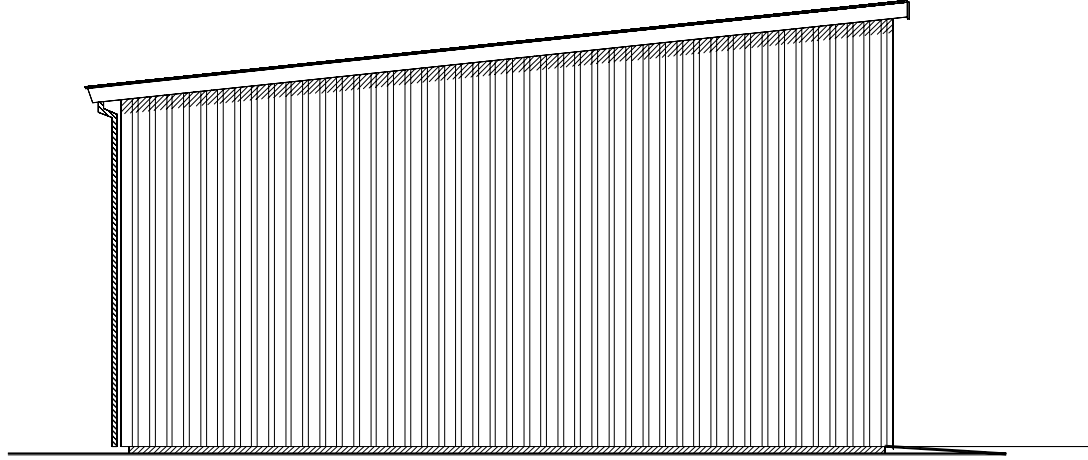
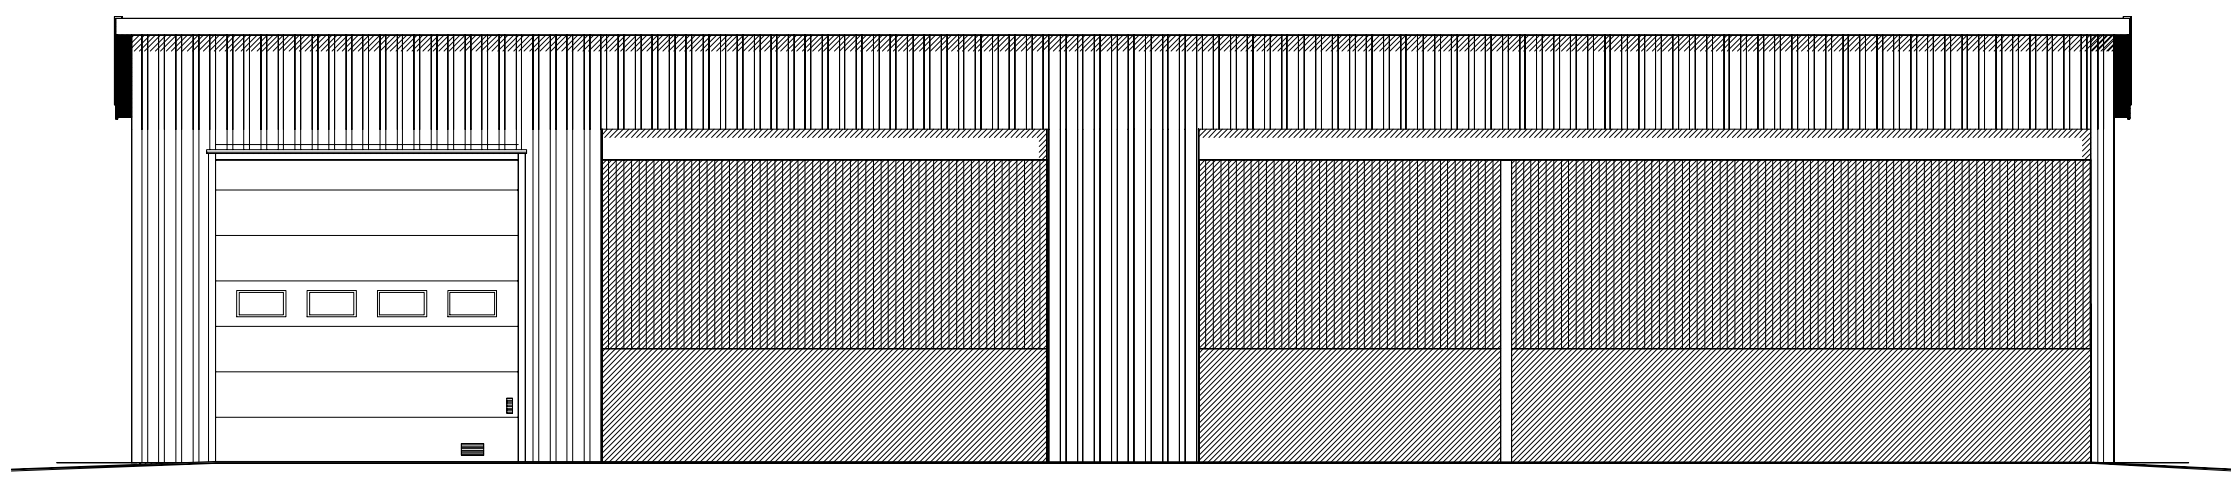
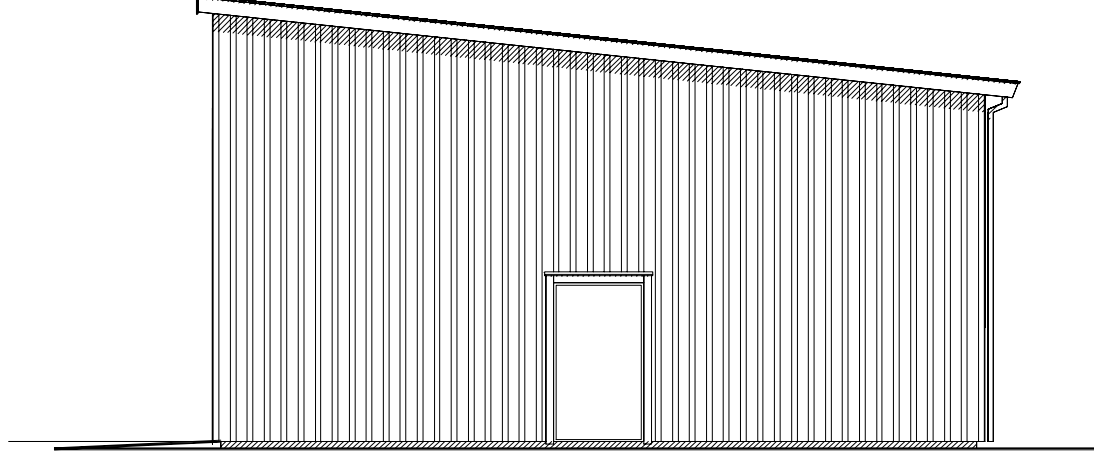


TEGN. Ole Martin	PROSJ.NR. GH04	G.NR. 122	B.NR. 2
GODKJ.	TEGN.NR. 501	KOMMUNE: Øyer	
DATO 31.08.2021	MAL 1 : 100		

Nordmedia 830, 2635 Tretten

Plan og snitt

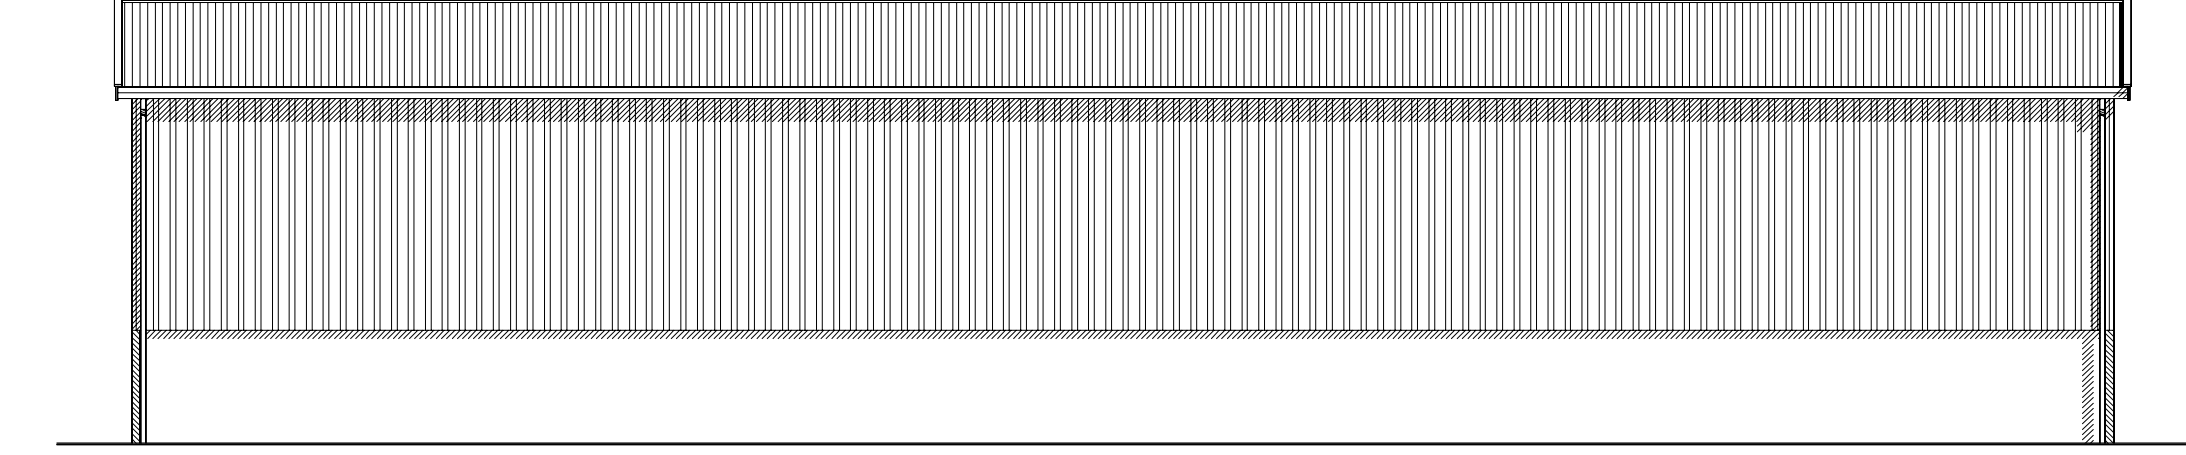

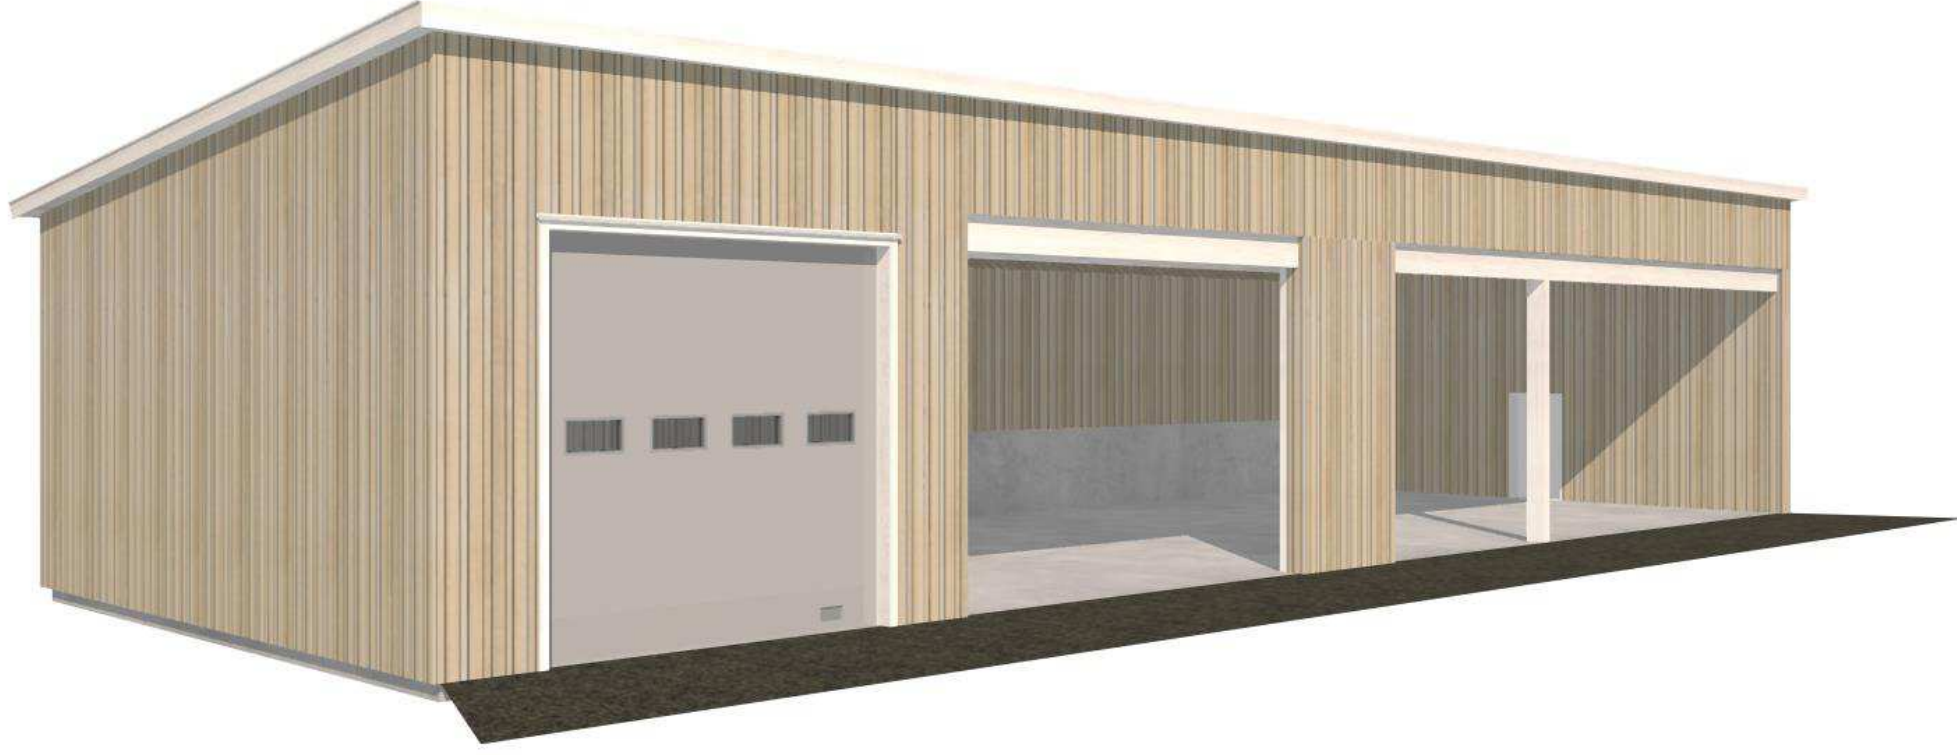

Illustrasjon	TEGN. Ole Martin GODKJ.	PROSJ.NR. GH04	G.NR. 122	B.NR. 2
		TEGN.NR. 503 MAL	KOMMUNE: Øyer	
Nordmedia 830, 2635 Tretten	DATO 31.08.2021	TEGN.NR. MAL 1 : 100		