



# SITUASJONSKART



Eiendom:

Gnr: 26

Bnr: 89

Fnr: 0

Snr: 0


Adresse:

Hj.haver/Fester: ØYER KOMMUNE, Kongsvegen 325, 2636 ØYER

**ØYER  
KOMMUNE**

Dato: 22/2-2018 Sign:

Målestokk  
1:250

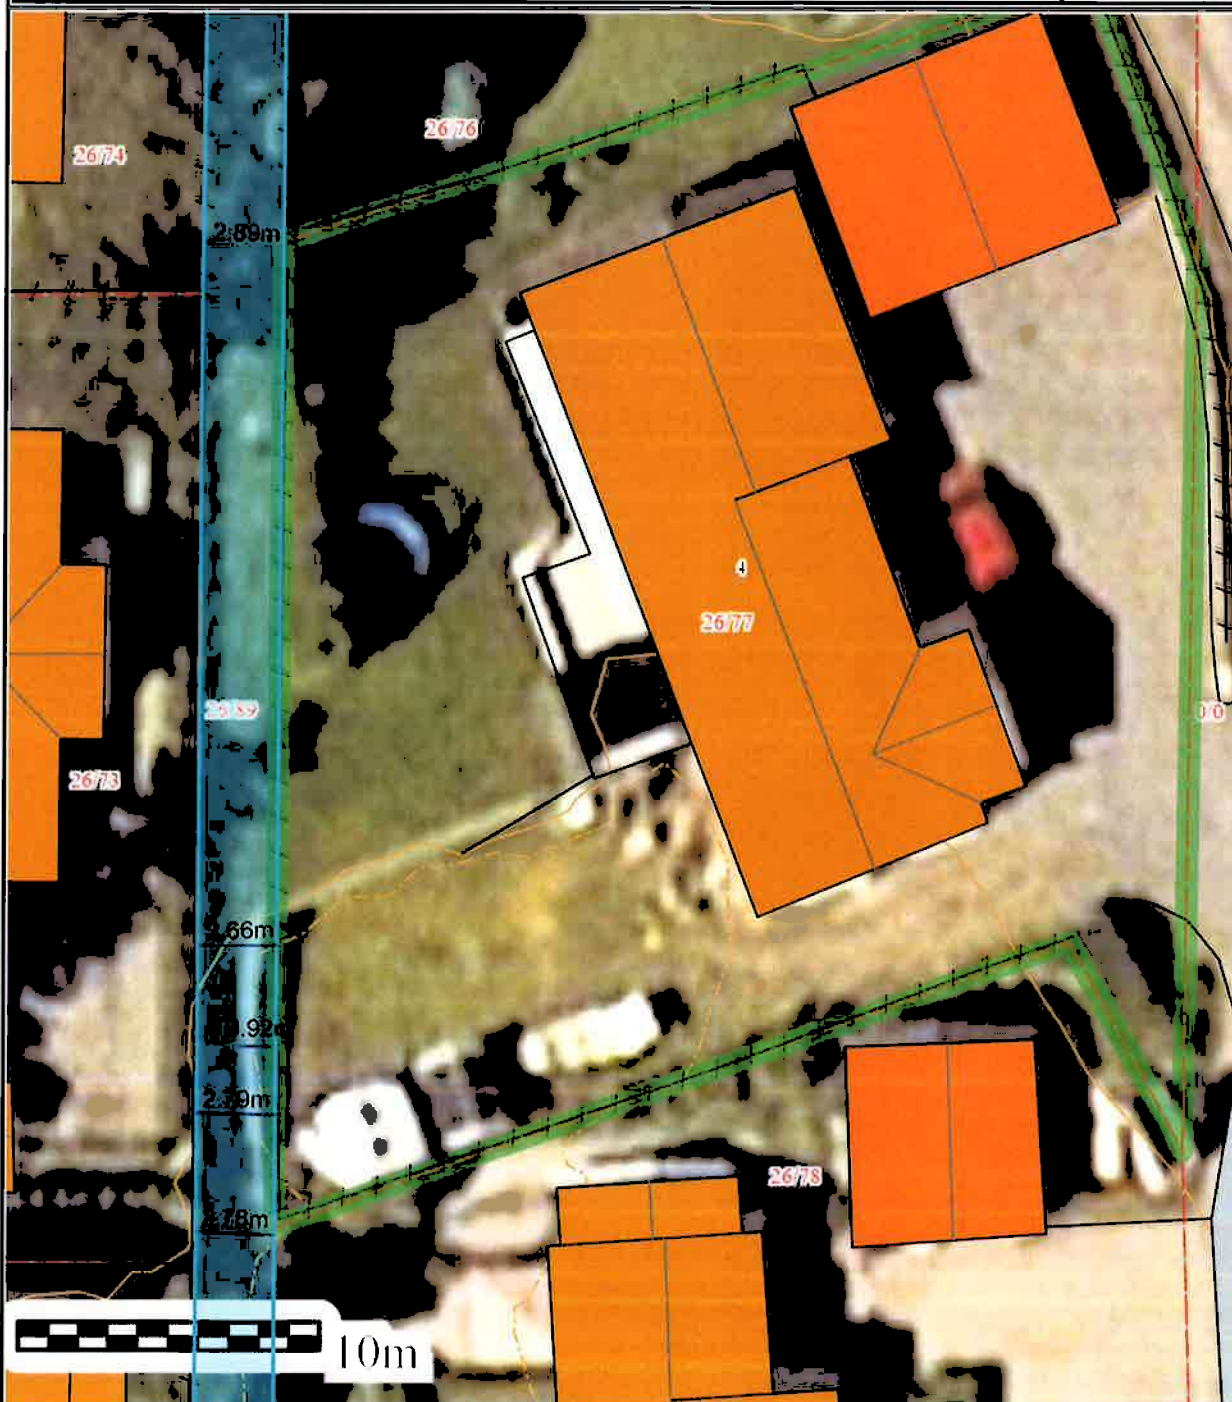

Det tas forbehold om at det kan forekomme feil på kartet, bla. gjelder dette eiendomsgrenser, ledninger/kabler, kummer m.m. som i forbindelse med prosjektering/anleggsarbeid må undersøkes nærmere.



