


	SITUASJONSKART					
	Eiendom:	Gnr: 0	Bnr: 0	Fnr: 0		Snr: 0
		Adresse: Furuvegen 27				
Hj.haver/Fester:	Øyer kommune					
ØYER KOMMUNE	Dato: 24/10-2019 Sign: FF			Målestokk 1:1000		

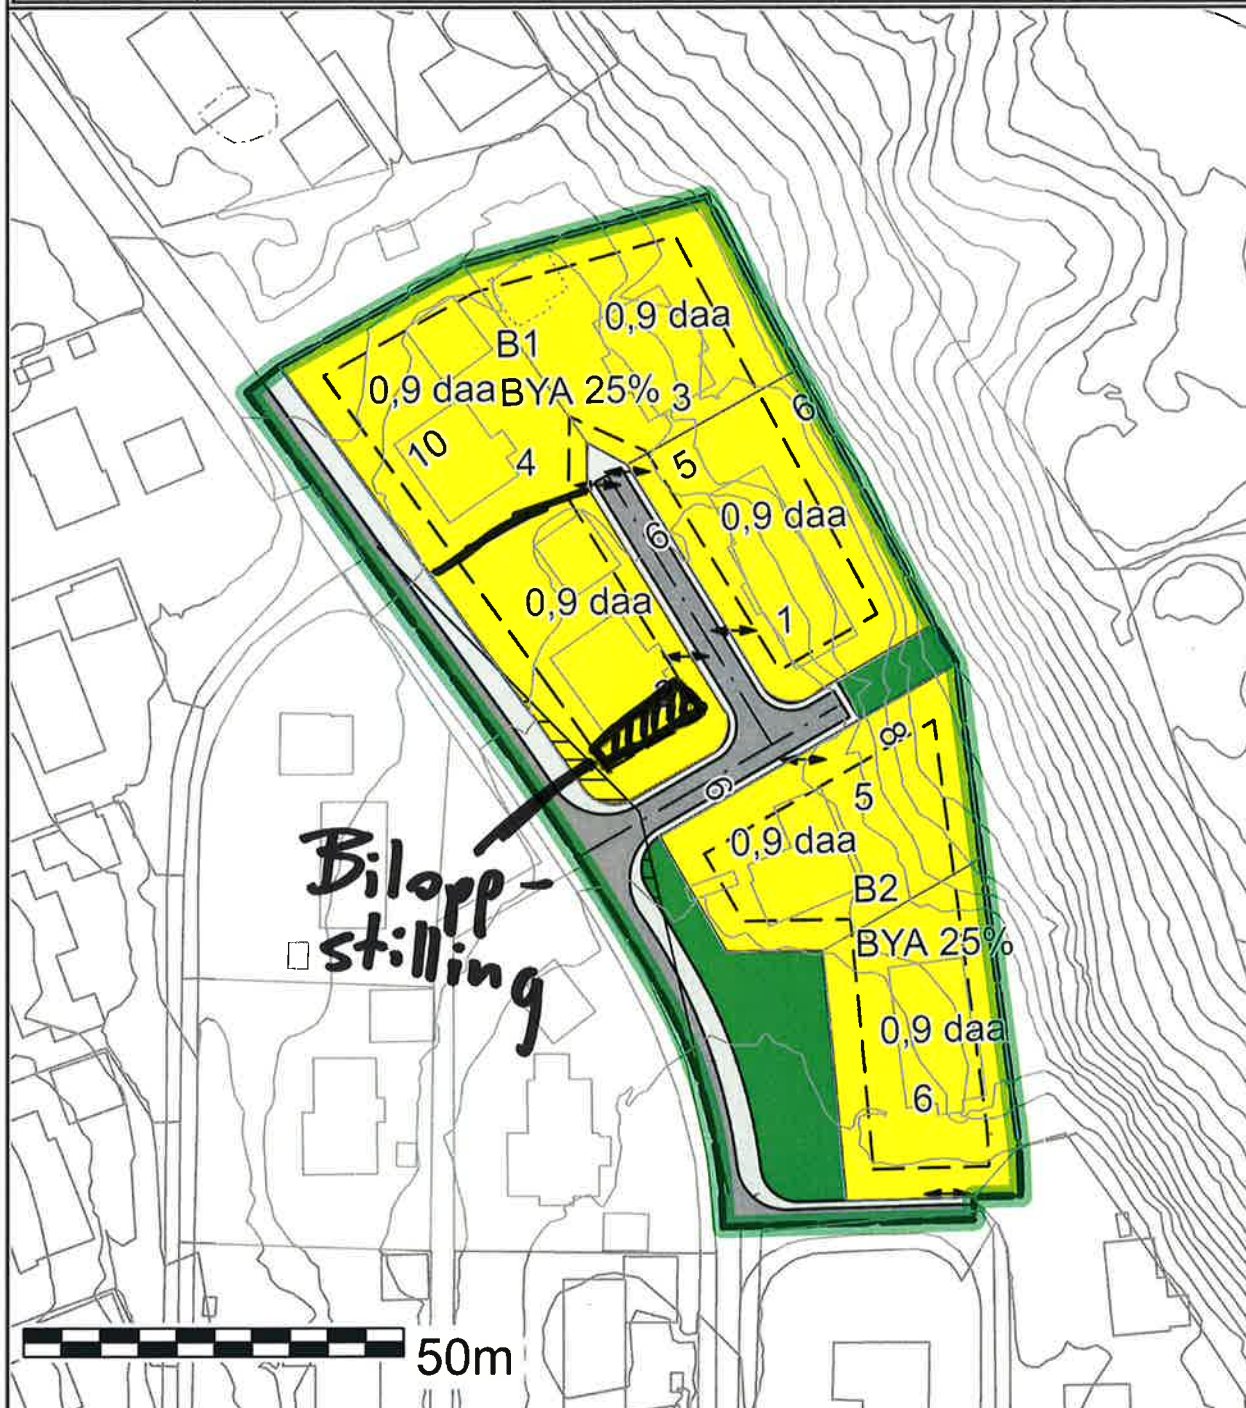

Det tas forbehold om at det kan forekomme feil på kartet, bla. gjelder dette eiendomsgrenser, ledninger/kabler, kummer m.m. som i forbindelse med prosjektering/anleggsarbeid må undersøkes nærmere.