
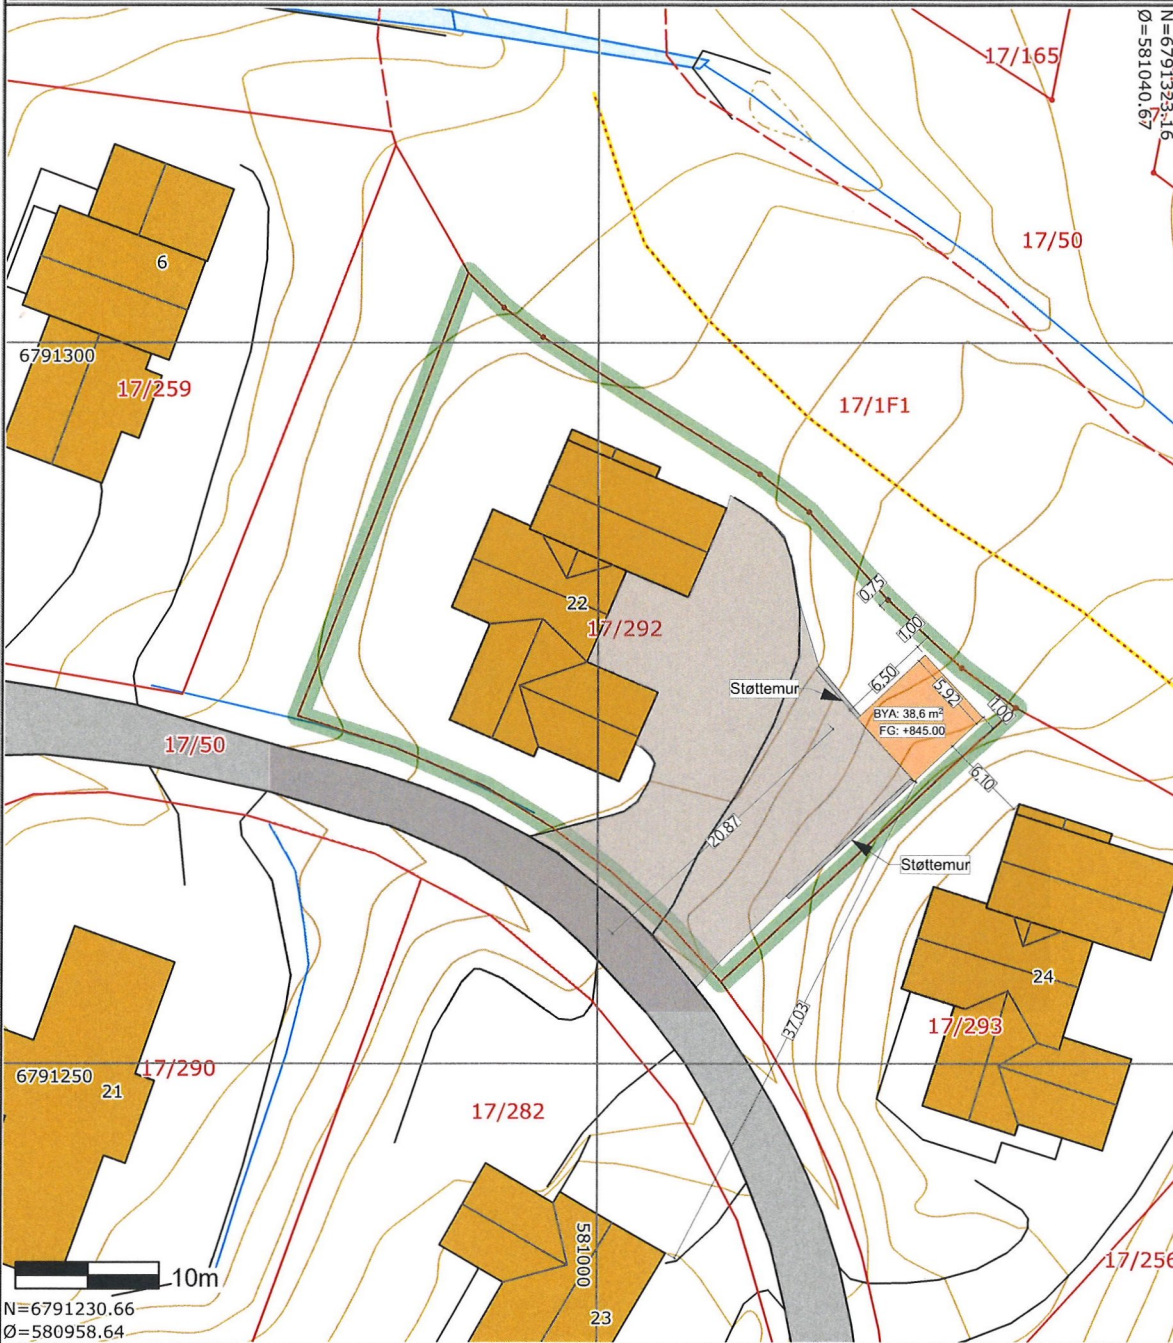
	SITUASJONSKART					
	Eiendom:	Gnr: 17	Bnr: 292	Fnr: 0		Snr: 0
	Adresse: Mellomrøysa 2, 2636 ØYER					
Hj.haver/Fester:						
ØYER KOMMUNE	Dato: 16/3-2021 Sign:				Målestokk 1:500	



Det tas forbehold om at det kan forekomme feil på kartet, bla. gjelder dette eiendomsgrenser, ledninger/kabler, kummer m.m. som i forbindelse med prosjektering/anleggsarbeid må undersøkes nærmere.