




Fasade Vest
1:100

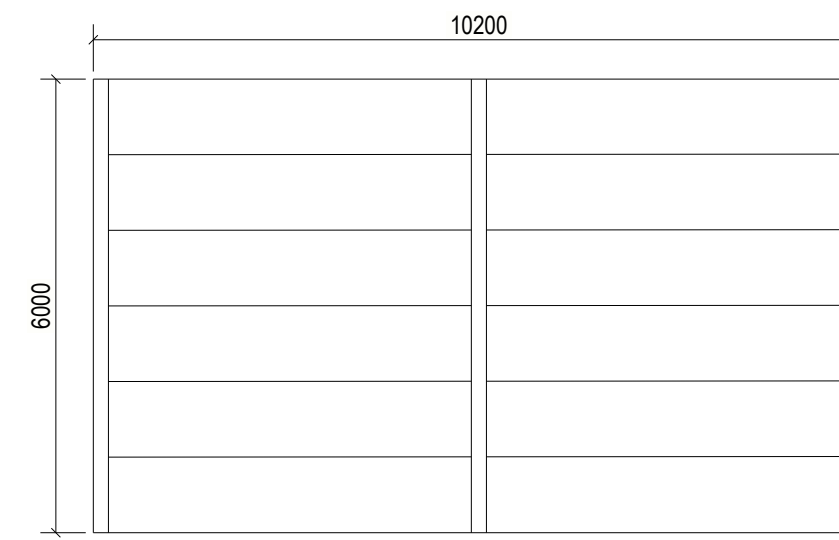


Fasade Nord
1:100

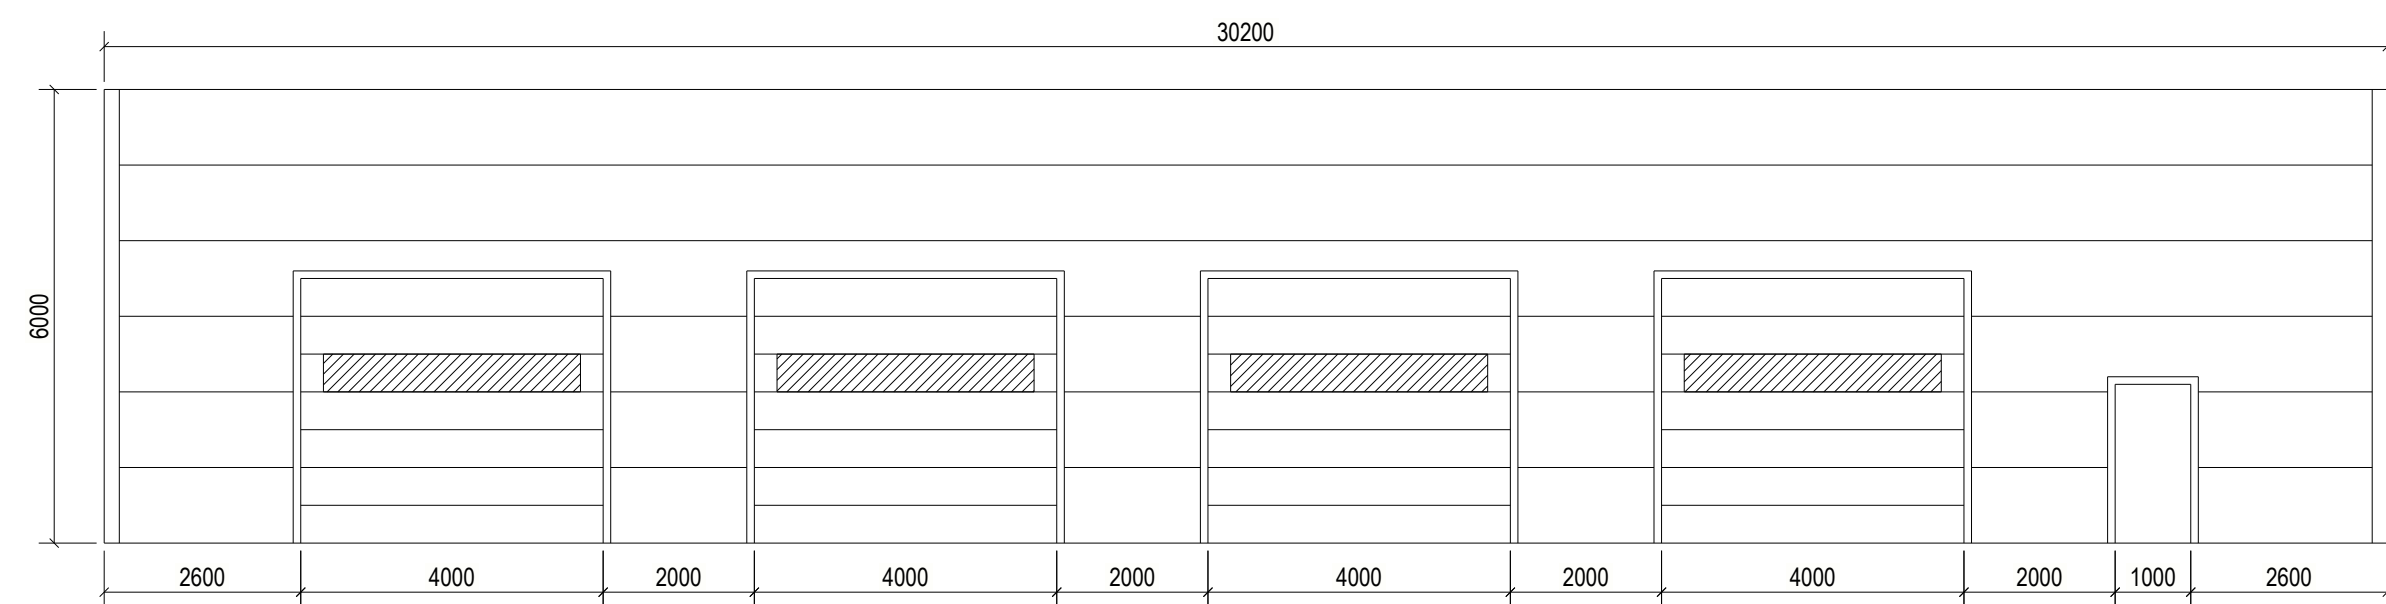


Fasade Øst
1:100

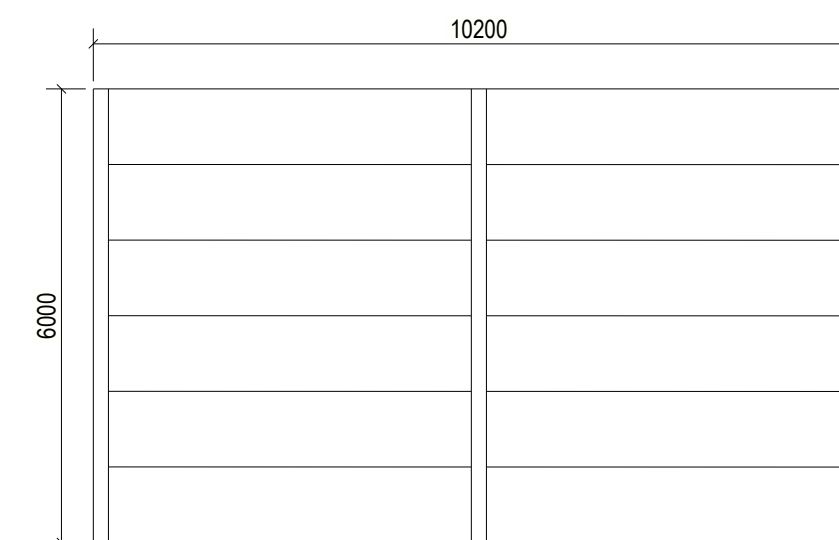

Fasade Sør
1:100

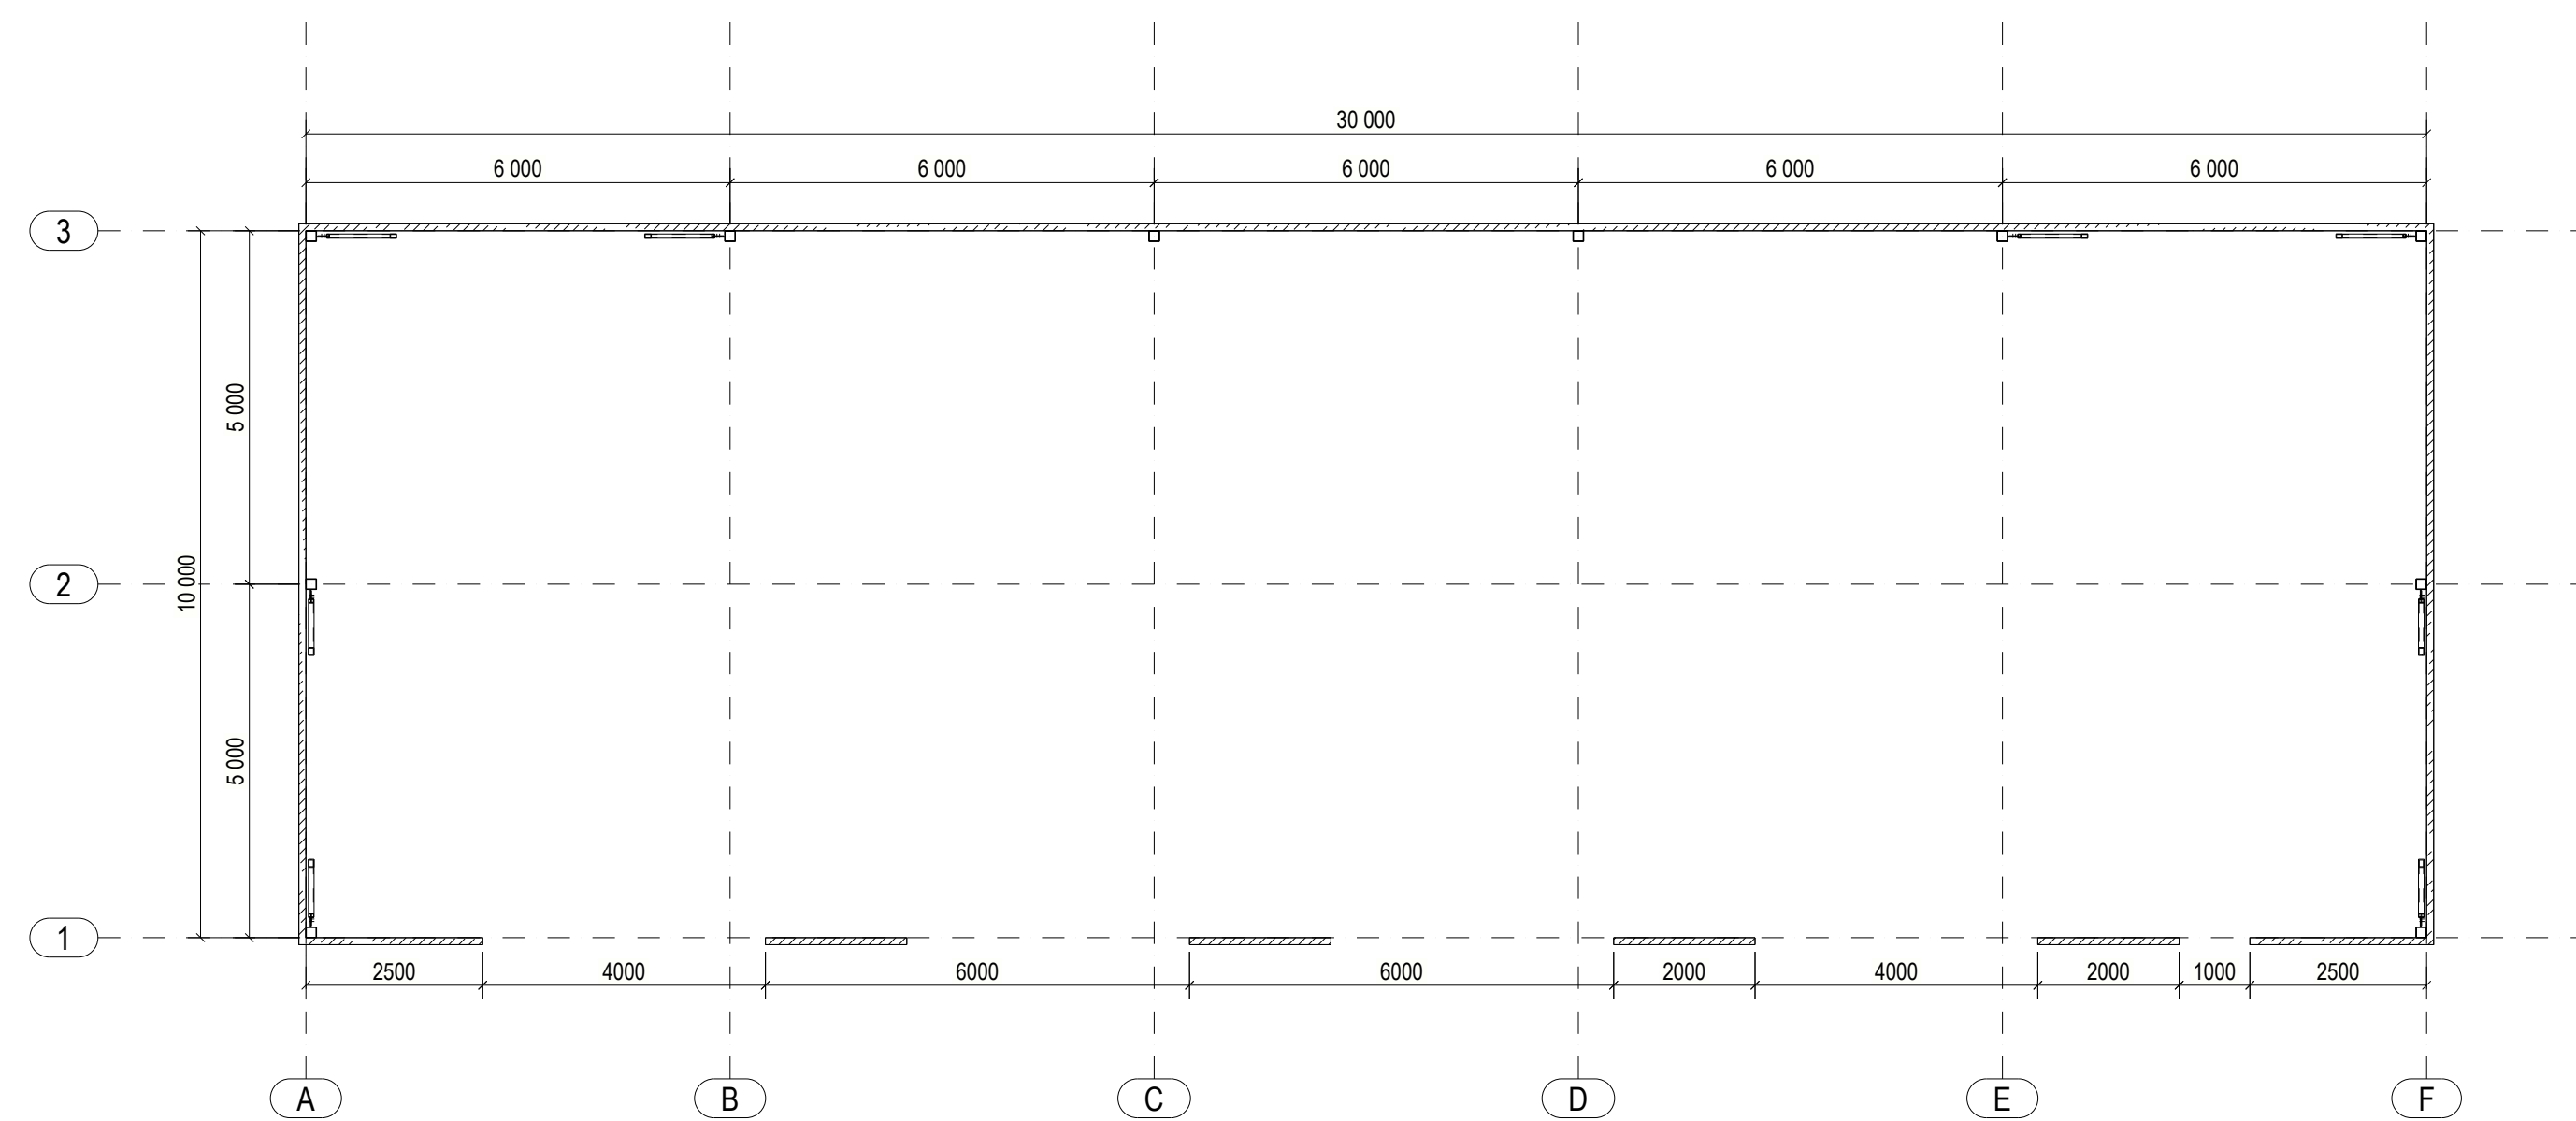

Plan
1:100

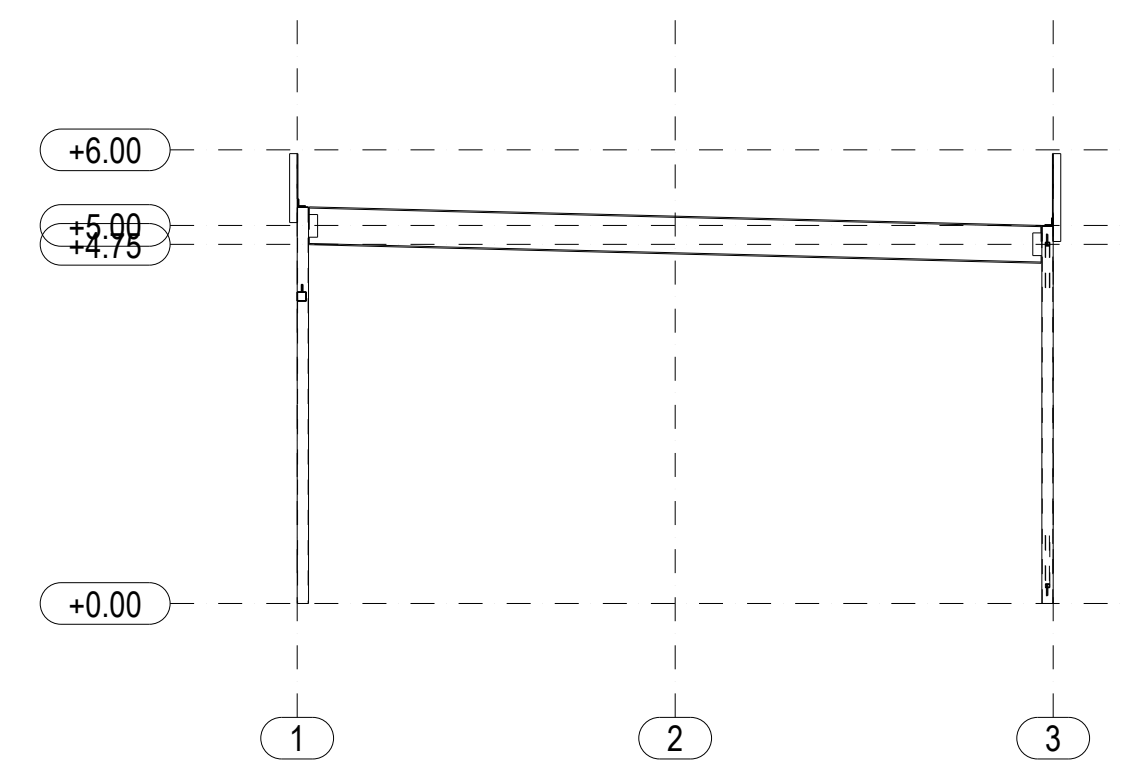

Snitt
1:100

Rev	Beskrivelse	Dato	Tegnet av	Kontrollert av
	Hunder Bildemontering			
	Øyer kommune, Gnr 7, Bn***			
	Søknadstegninger			
		Dato	Sign.	
	Tegnet av	17.08.2021	JEG	
	Kontrollert av	17.08.2021	JEG	
	Godkjent av	17.08.2021	JEG	
	Status	For Søknad		
	Prosj. nr.	3832	Målestokk	1:100
	Tegn.nr.	3832-00	Rev.	

