


fasade nord

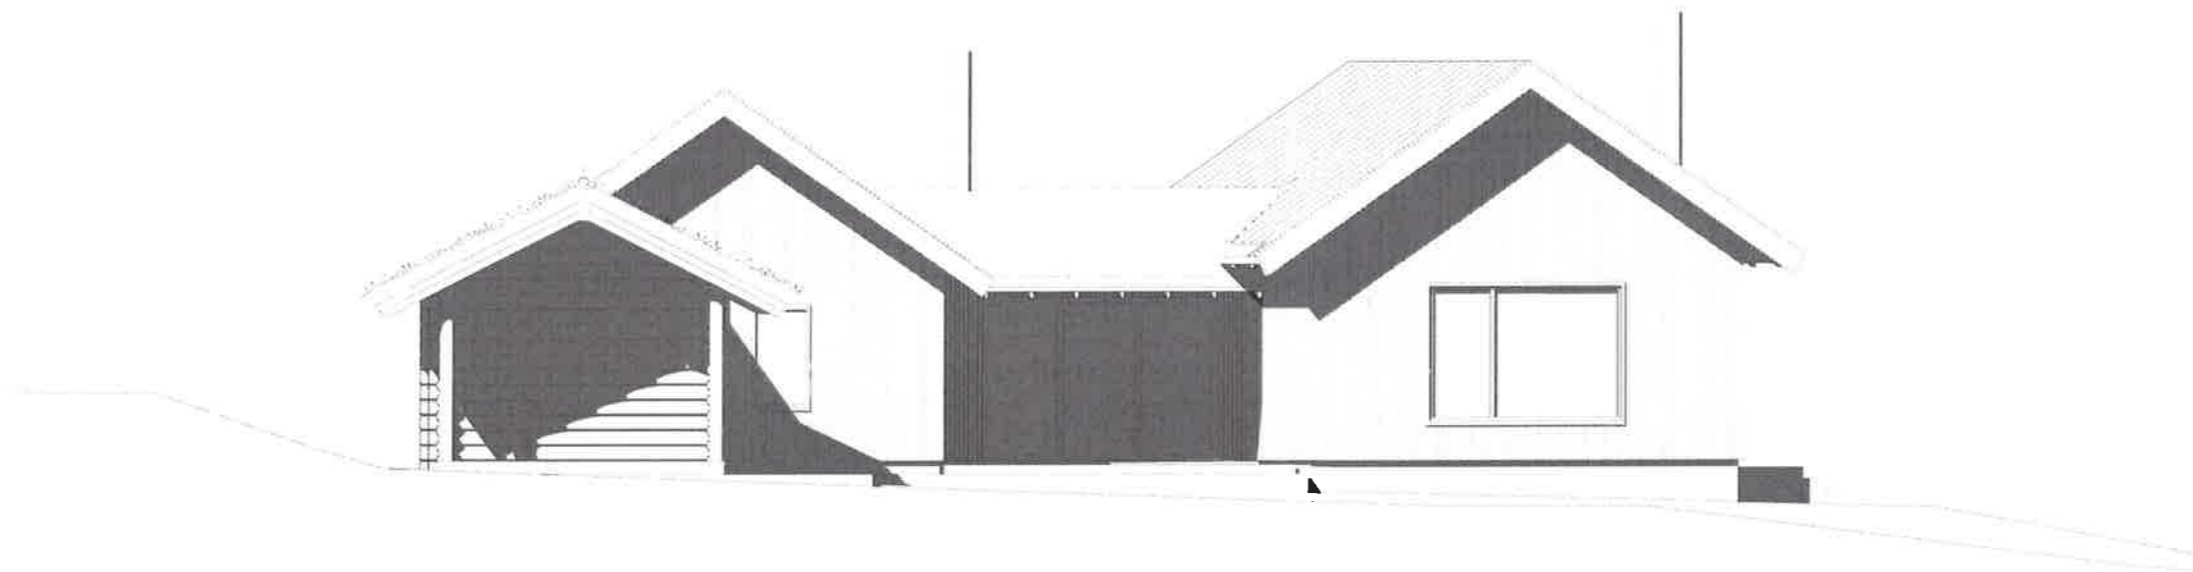

fasade vest



16.04.2019 X:\01- Prosjekt\649-Upsaker\Gjeldige\Tegninger\649-Modell_mai2019_endr_vindu_gavl.pjn



**arkitektkontoret
streken**
 storgate 67a, 2609 lillehammer tlf 40 00 33 21

gnr/bnr: 155/74 oppdragsgiver: Anne-Kirsten og Geir Upsaker
 reg.nr.: 649 prosjekt: Ny hytte, Hafjell
 tegning


status: Til søknad			
tegn.: TD/JTS	godkj.:	kontr.:	-
mål: 1:100	dato: 28.01.2019	tegn.nr.:	rev.:

Fasader vest og nord

A-04 -

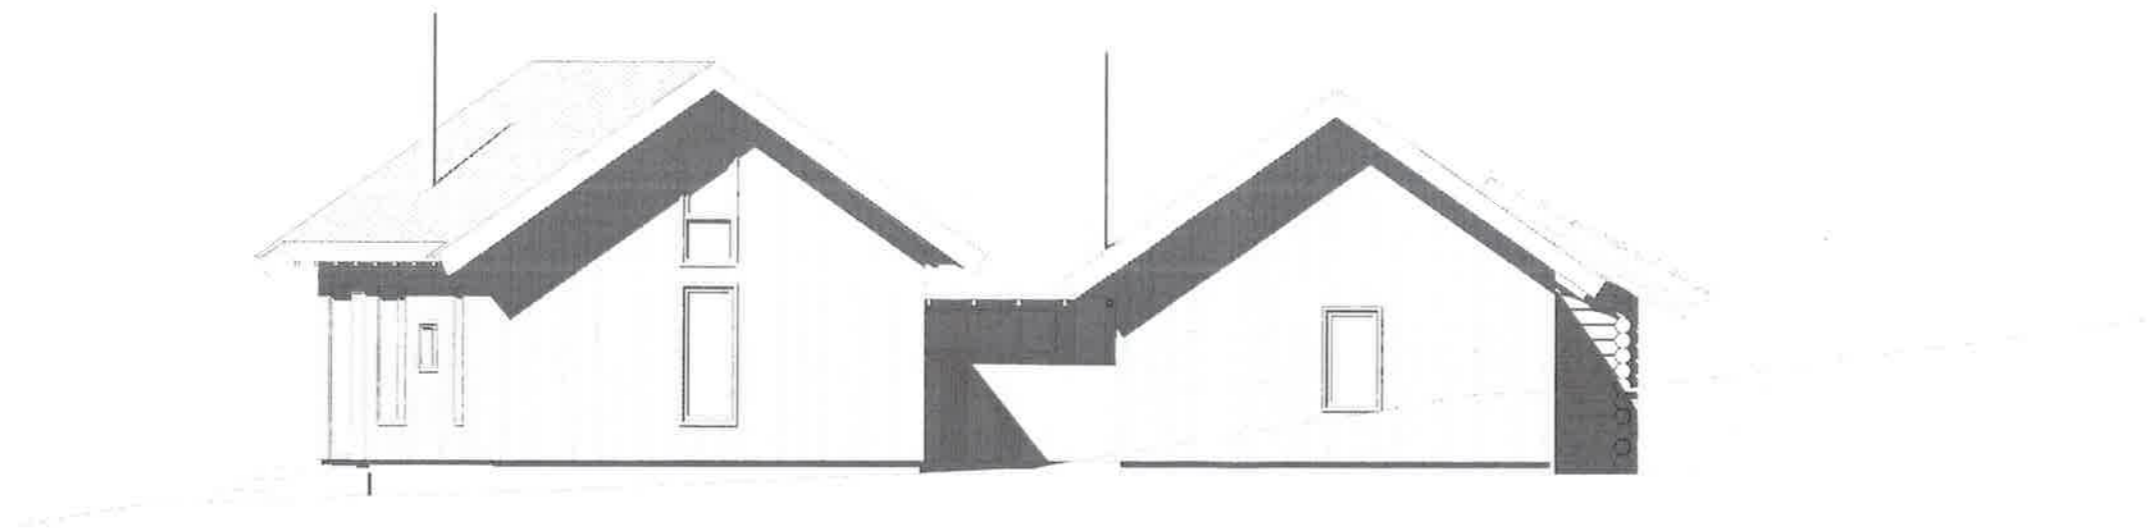

fasade øst

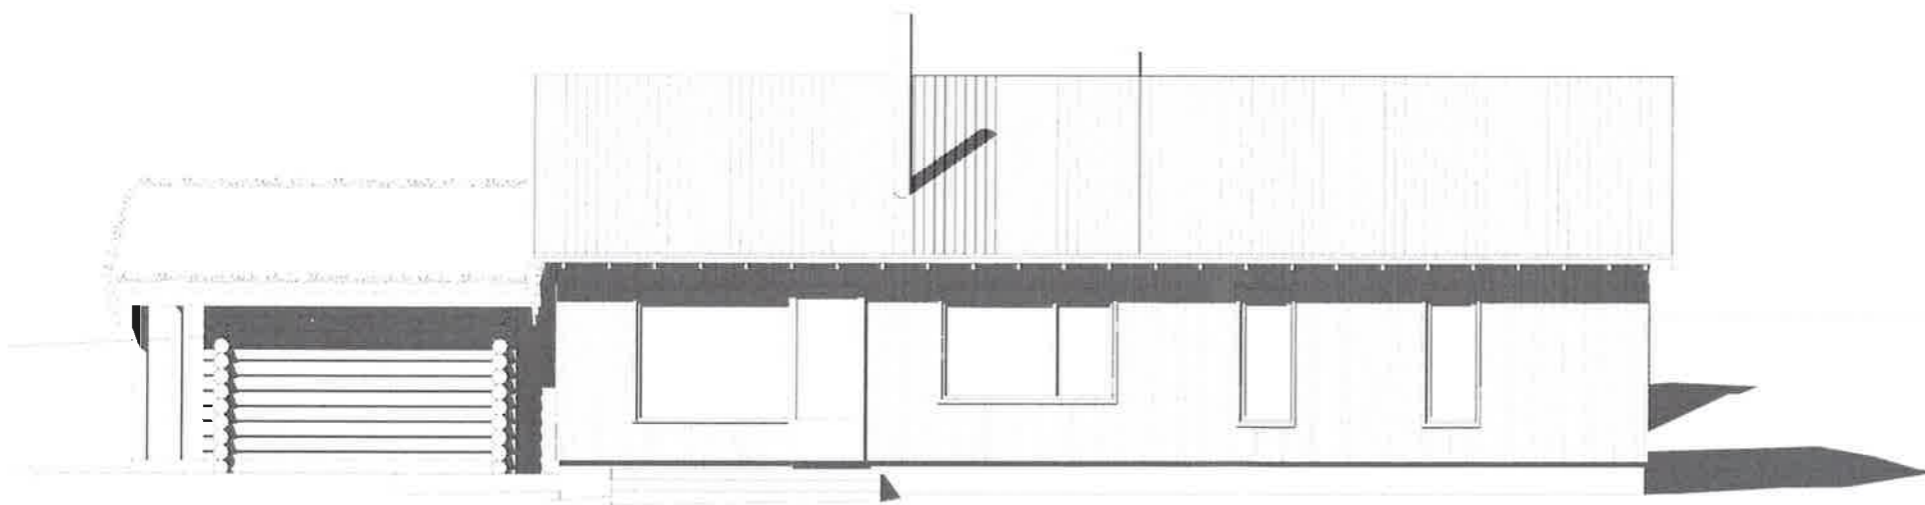

fasade sør

