



SITUASJONSKART




Eiendom:	Gnr: 9	Bnr: 35	Fnr: 0	Snr: 0
	Adresse: Landåsvegen 28, 2636 ØYER			
Hj.haver/Fester:	BRAATHEN PER, SOGSTIKROKEN 22, 1446 DRØBAK			

**ØYER
KOMMUNE**

Dato: 31/1-2020 Sign:

Målestokk
1:5000

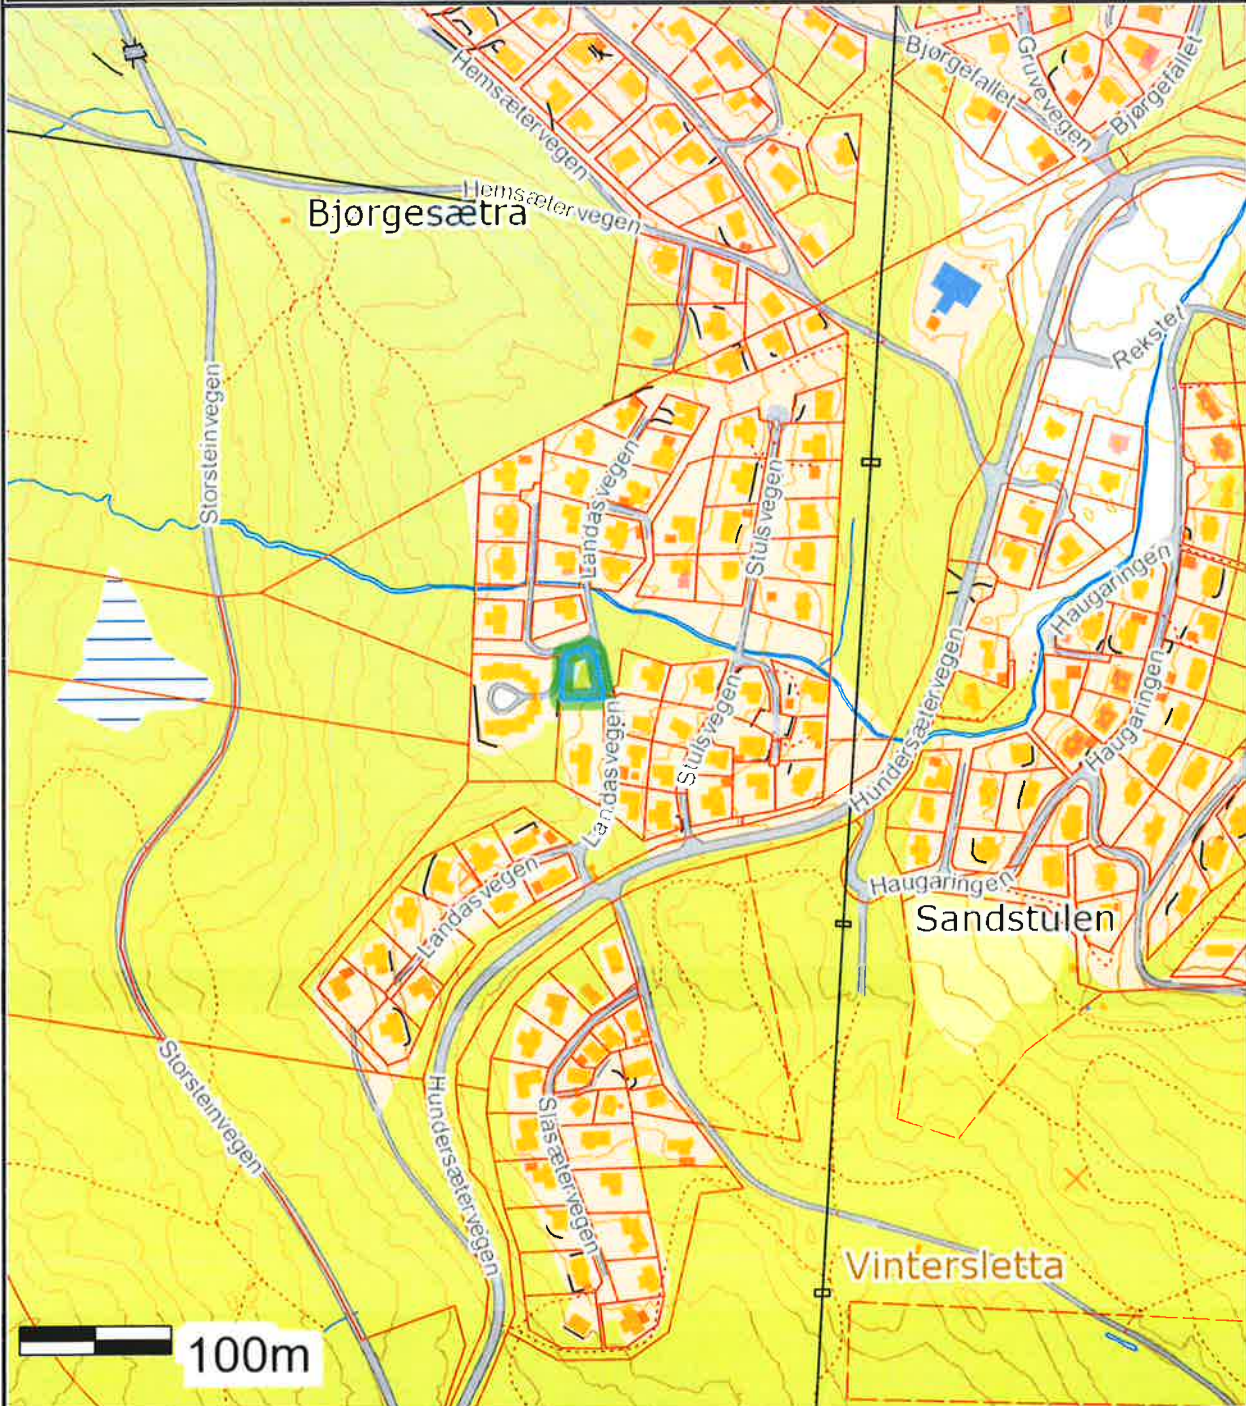

Det tas forbehold om at det kan forekomme feil på kartet, bla. gjelder dette eiendomsgrenser, ledninger/kabler, kummer m.m. som i forbindelse med prosjektering/anleggsarbeid må undersøkes nærmere.