



SITUASJONSKART


Eiendom: Gnr: 26 | Bnr: 77 | Fnr: 0 | Snr: 0
Adresse: Skogvegen 4, 2636 ØYER
Hj.haver/Fester: BRUSTUEN PER HENNING, SKOGVEGEN 4, 2636 ØYER, med flere



**ØYER
KOMMUNE**

Dato: 22/3-2018 Sign:

Målestokk
1:250

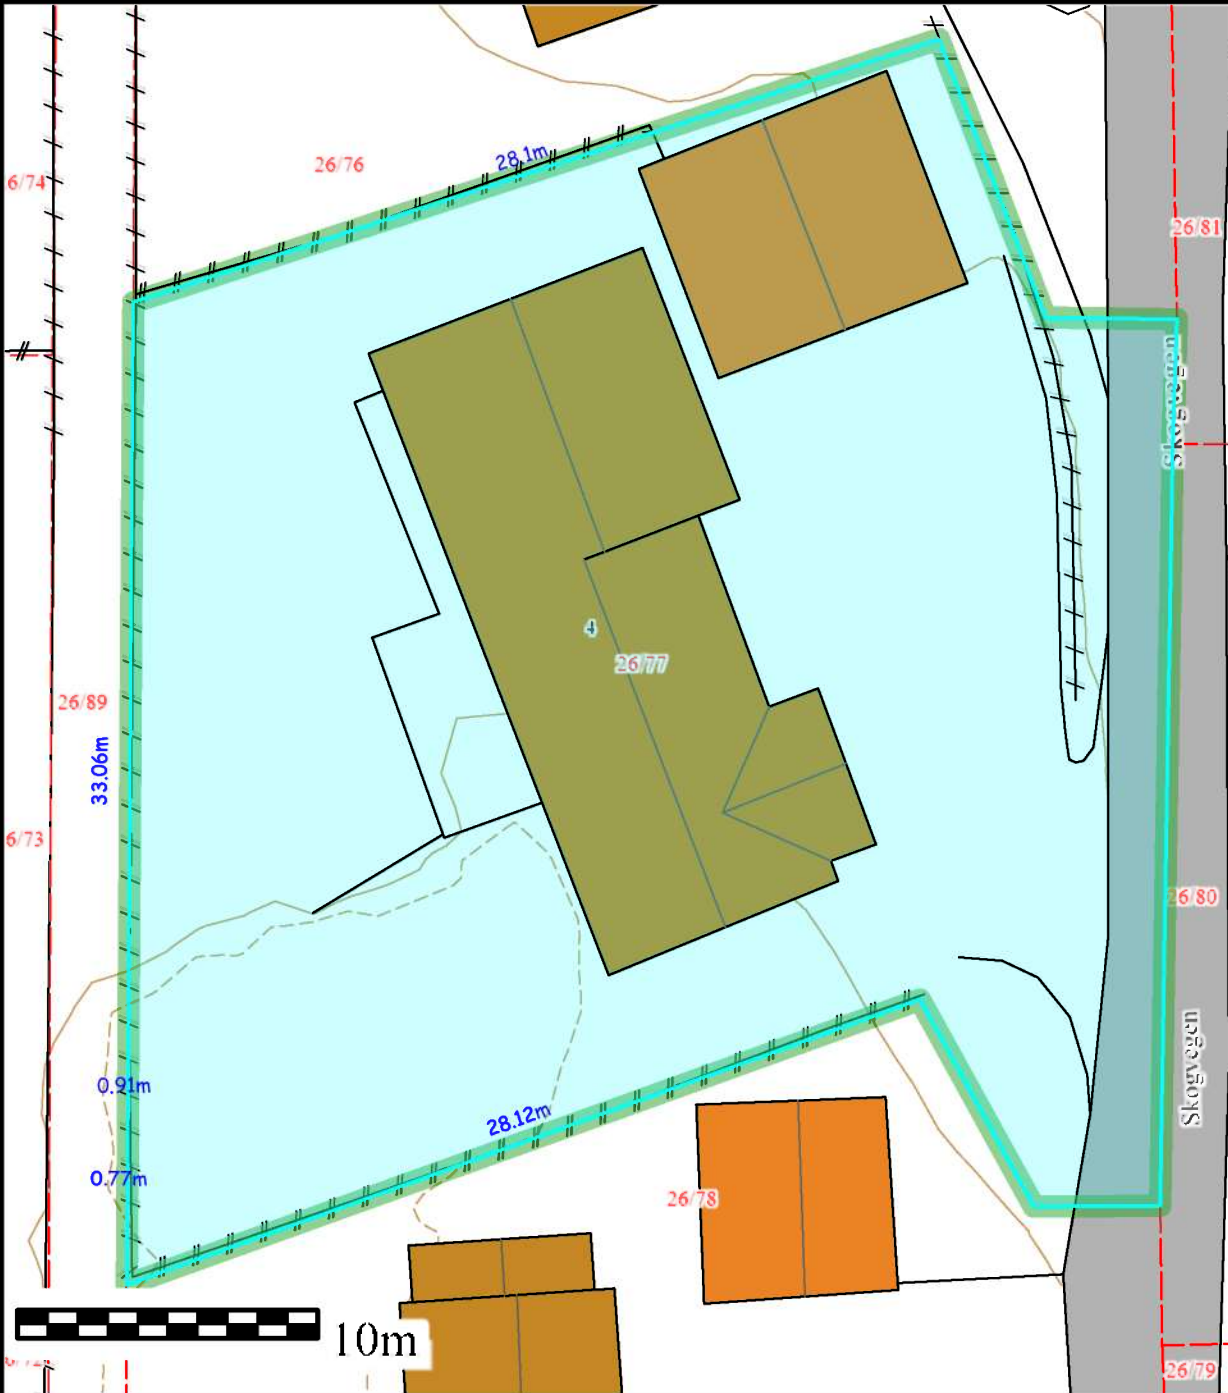

Det tas forbehold om at det kan forekomme feil på kartet, bla. gjelder dette eiendomsgrenser, ledninger/kabler, kummer m.m. som i forbindelse med prosjektering/anleggsarbeid må undersøkes nærmere.