



Dokid: 13005558 (13/644-1)

Situasjonskart



# SITUASJONSKART


Eiendom:	Gnr: 98	Bnr: 1	Fnr: 0	Snr: 0
	Adresse: Sør-Trettenvegen 121, 2635 TRETEN, med flere			
Hj.haver/Fester:	HOLMEN ANDRE, SØR-TRETTEVEGEN 123, 2635 TRETEN			



**ØYER  
KOMMUNE**

Dato: 7/5-2013 Sign:  
Faktisk plassering av gjødselkum innsatt etter ortofoto i grønn farge. (TFA)


Målestokk  
1:500

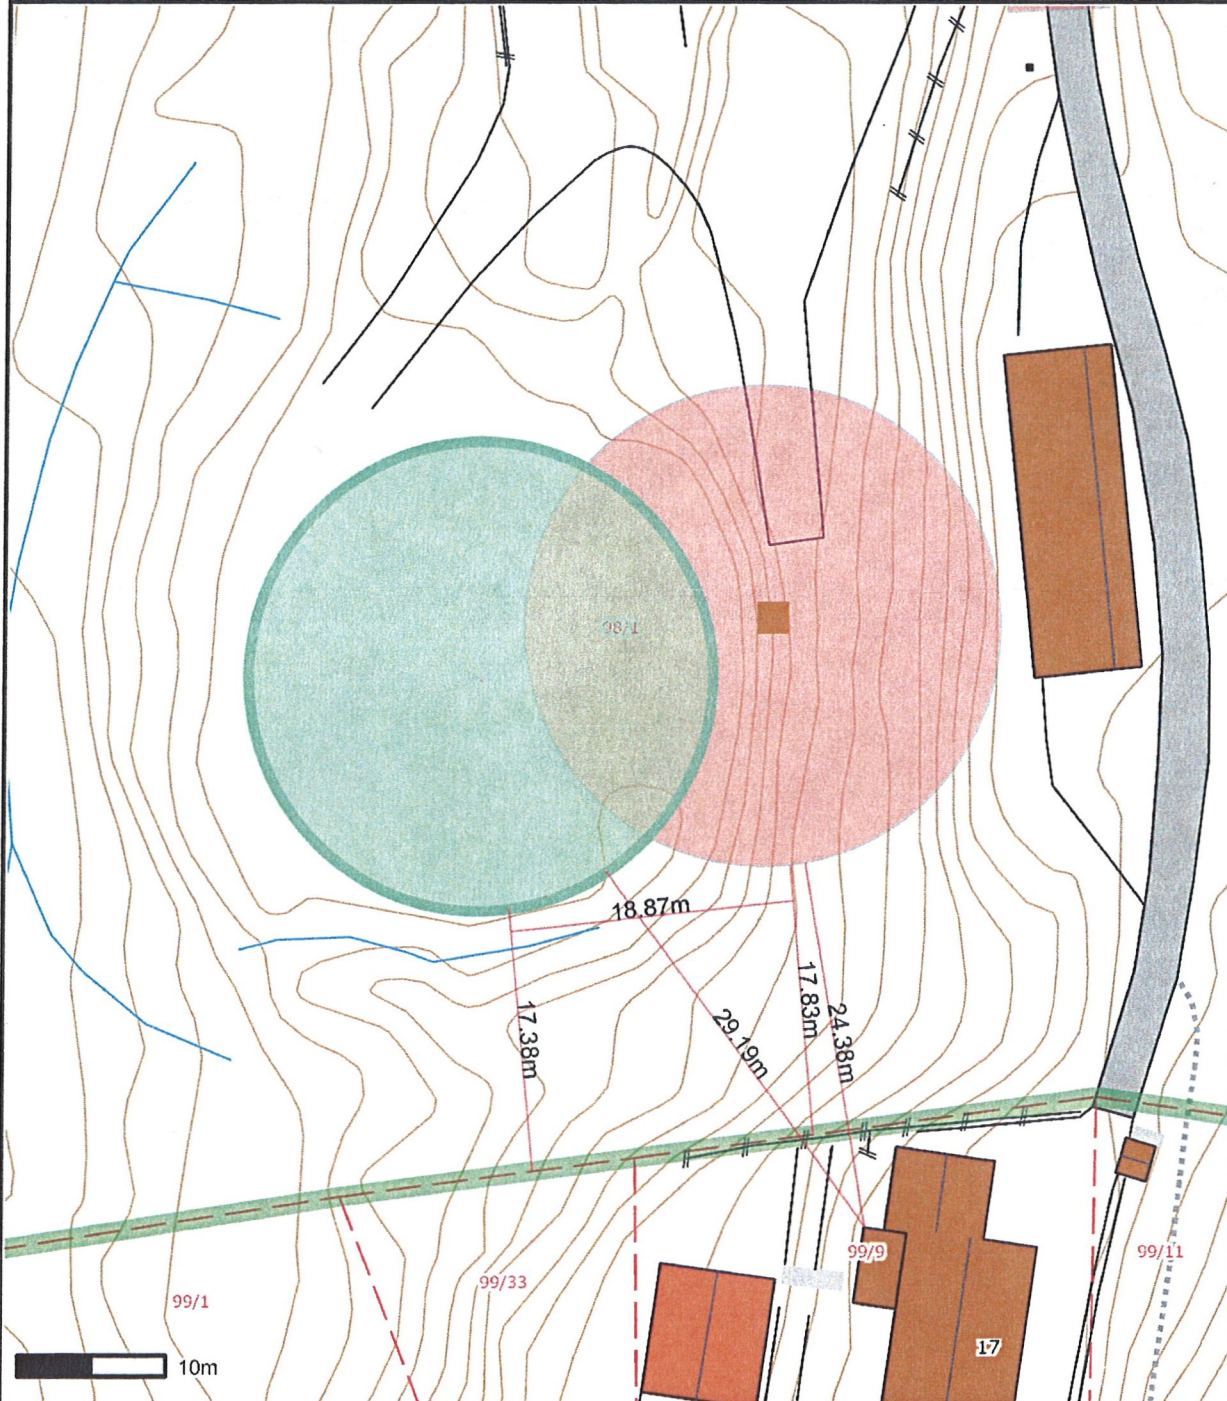


Det tas forbehold om at det kan forekomme feil på kartet, bla. gjelder dette eiendomsgrenser, ledninger/kabler, kummer m.m. som i forbindelse med prosjektering/anleggsarbeid må undersøkes nærmere.

MOTTATT

31 MAI 2013

	<b>SITUASJONSKART</b>					
	Eiendom:	Gnr: 98	Bnr: 6	Fnr: 0		Snr: 0
	Adresse:					
Hj.haver/Fester:		LEDUM TOR, KJØRKJEVEGEN 6, 2635 TRETEN				
<b>ØYER KOMMUNE</b>	Dato: 7/5-2013	Sign:	Faktisk plassering av gjøselkum i grønn farge. Innsatt iht ortofoto (TFA)		Målestokk 1:2000	

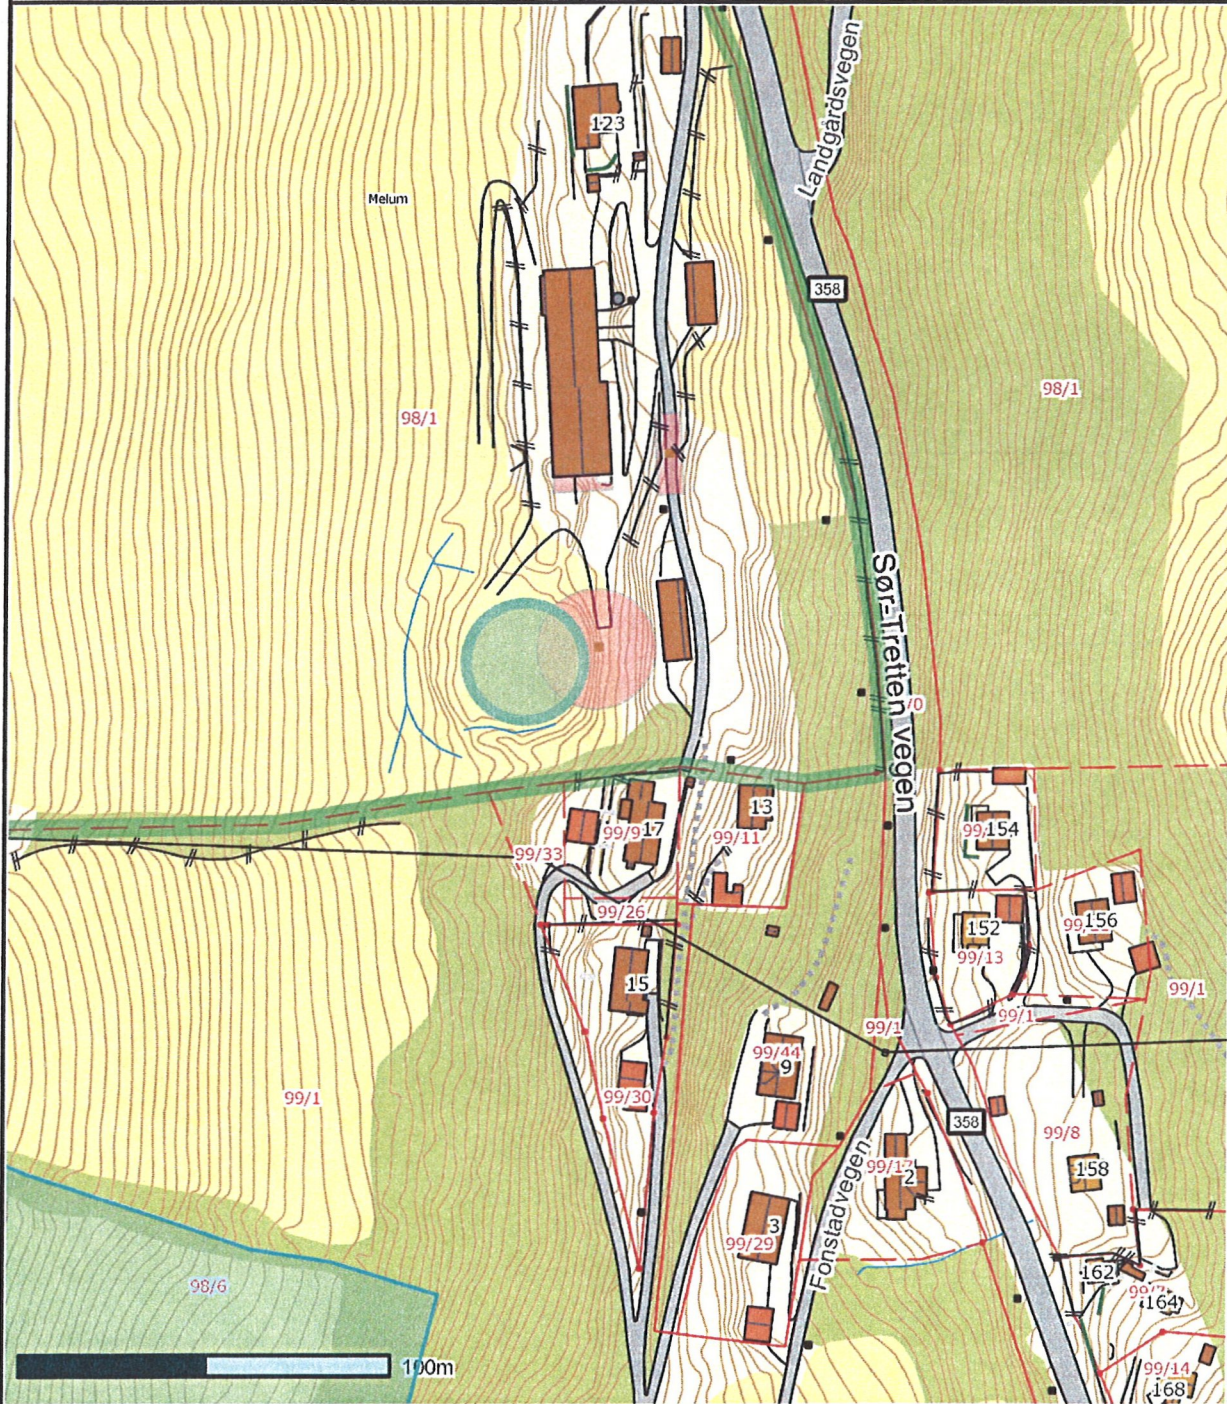

Det tas forbehold om at det kan forekomme feil på kartet, bla. gjelder dette eiendomsgrenser, ledninger/kabler, kummer m.m. som i forbindelse med prosjektering/anleggsarbeid må undersøkes nærmere.