

TEGNFORKLARING

PBL § 12-5 Arealformål i reguleringsplan

§12-5 1. Bebyggelse og anlegg

- BK** Boligbebyggelse - konsentrert småhusbebyggelse (1110)
- L** Lekeplass (1610)
- R** Renovasjonsanlegg (1550)

§12-5 2. Samferdselsanlegg og teknisk infrastruktur

- KV** Kjøreveg (2011)
- GS** Gang-/sykkelveg (2015)
- VAG** Annen veggrunn - grøntareal (2019)
- P** Parkering (2080)

§12-6 Hensynssoner



- H220** Støysone - Gul sone (1227)
- H140** Frisiktsone (1226)

o_ = Offentlig

f_ = Felles

Linjesymboler og punktsymboler

- RpGrense
- RpFormålGrense
- · - · - Hensynsonегrense
- - - - - Frisiktlinje
- z - - - z - - - Eiendomsgrense som skal oppheves
- - - - - Byggegrense
- Planlagt bebyggelse
- Bebyggelse som inngår i planen
- - - - - Bebyggelse som forutsettes fjernet
- · - · - Regulert senterlinje

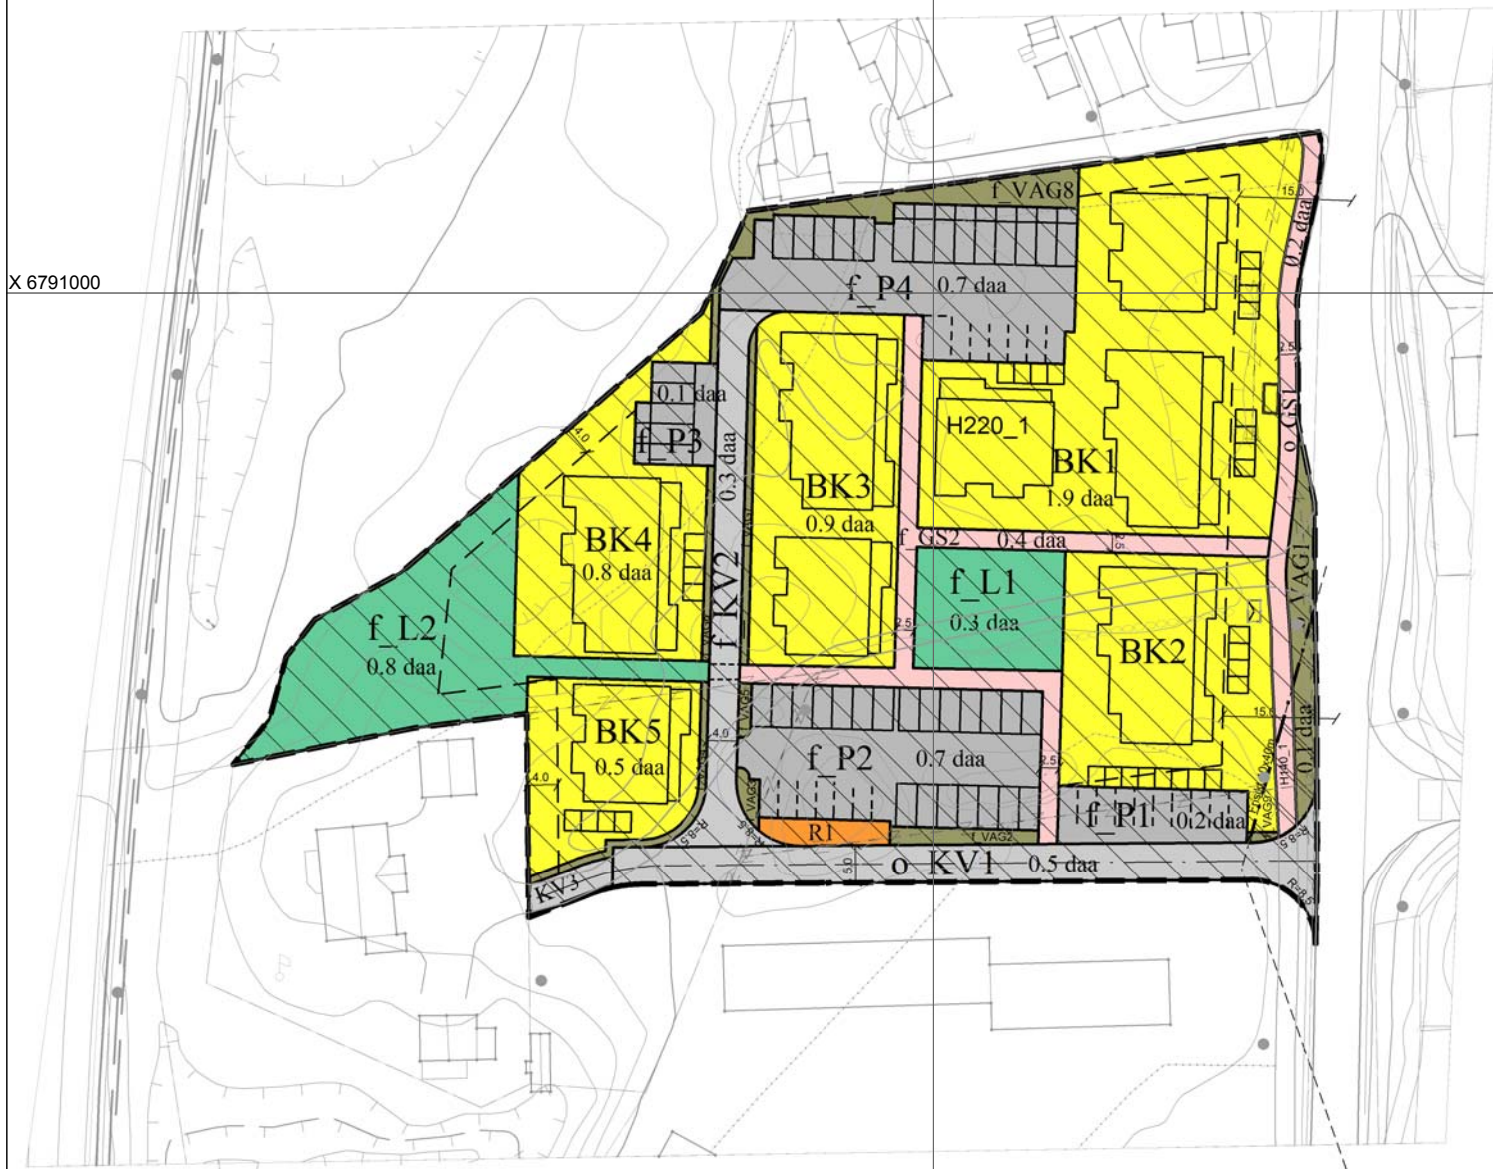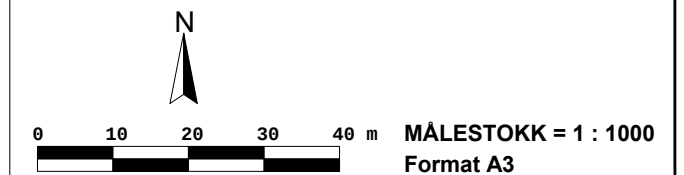

Detaljreguleringsplan for Granrudtunet



Øyer kommune

Offentlig kartgrunnlag:
UTM Sone 32
Høydegrunnlag: NN2000
Utrekksdato: 28.08.2014

PlanID.:
201405

FORVARSEL / ANNONSE

1. GANGS BEHANDLING

OFFENTLIG ETTERSYN

2. GANGS BEHANDLING

KOMMUNESTYRET

KOMMUNESTYRETS VEDTAK

ANNONSERING

Revidering

Saksnr.:	Dato	Sign.

PLANEN UTARBEIDET AV :

BoligPartner

PLANEN ER DIGITALISERT AV :

MjøsaPlan
Pb. 6, STORGATA 107,
2391 MOELV
TLF.: 62 36 52 98 | 90 79 84 80

Saksnr.:	Dato:	Sign:

	29.10.2014	LID
--	------------	-----