


# KRINGELÅSLIA NEDRE



---

Reguleringsforslag. Illustrasjonshefte til bebyggelsesplan. 04.10.2019

Einar Jarmund & Co AS Arkitekter MNAL

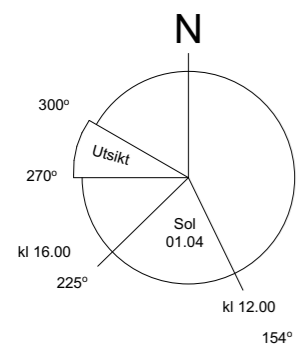


Situasjonsplan 1:2000  
04.10.2019

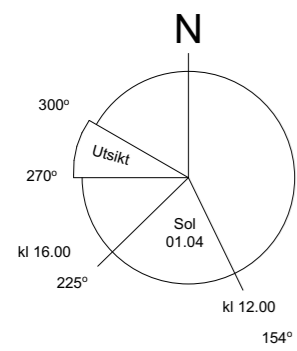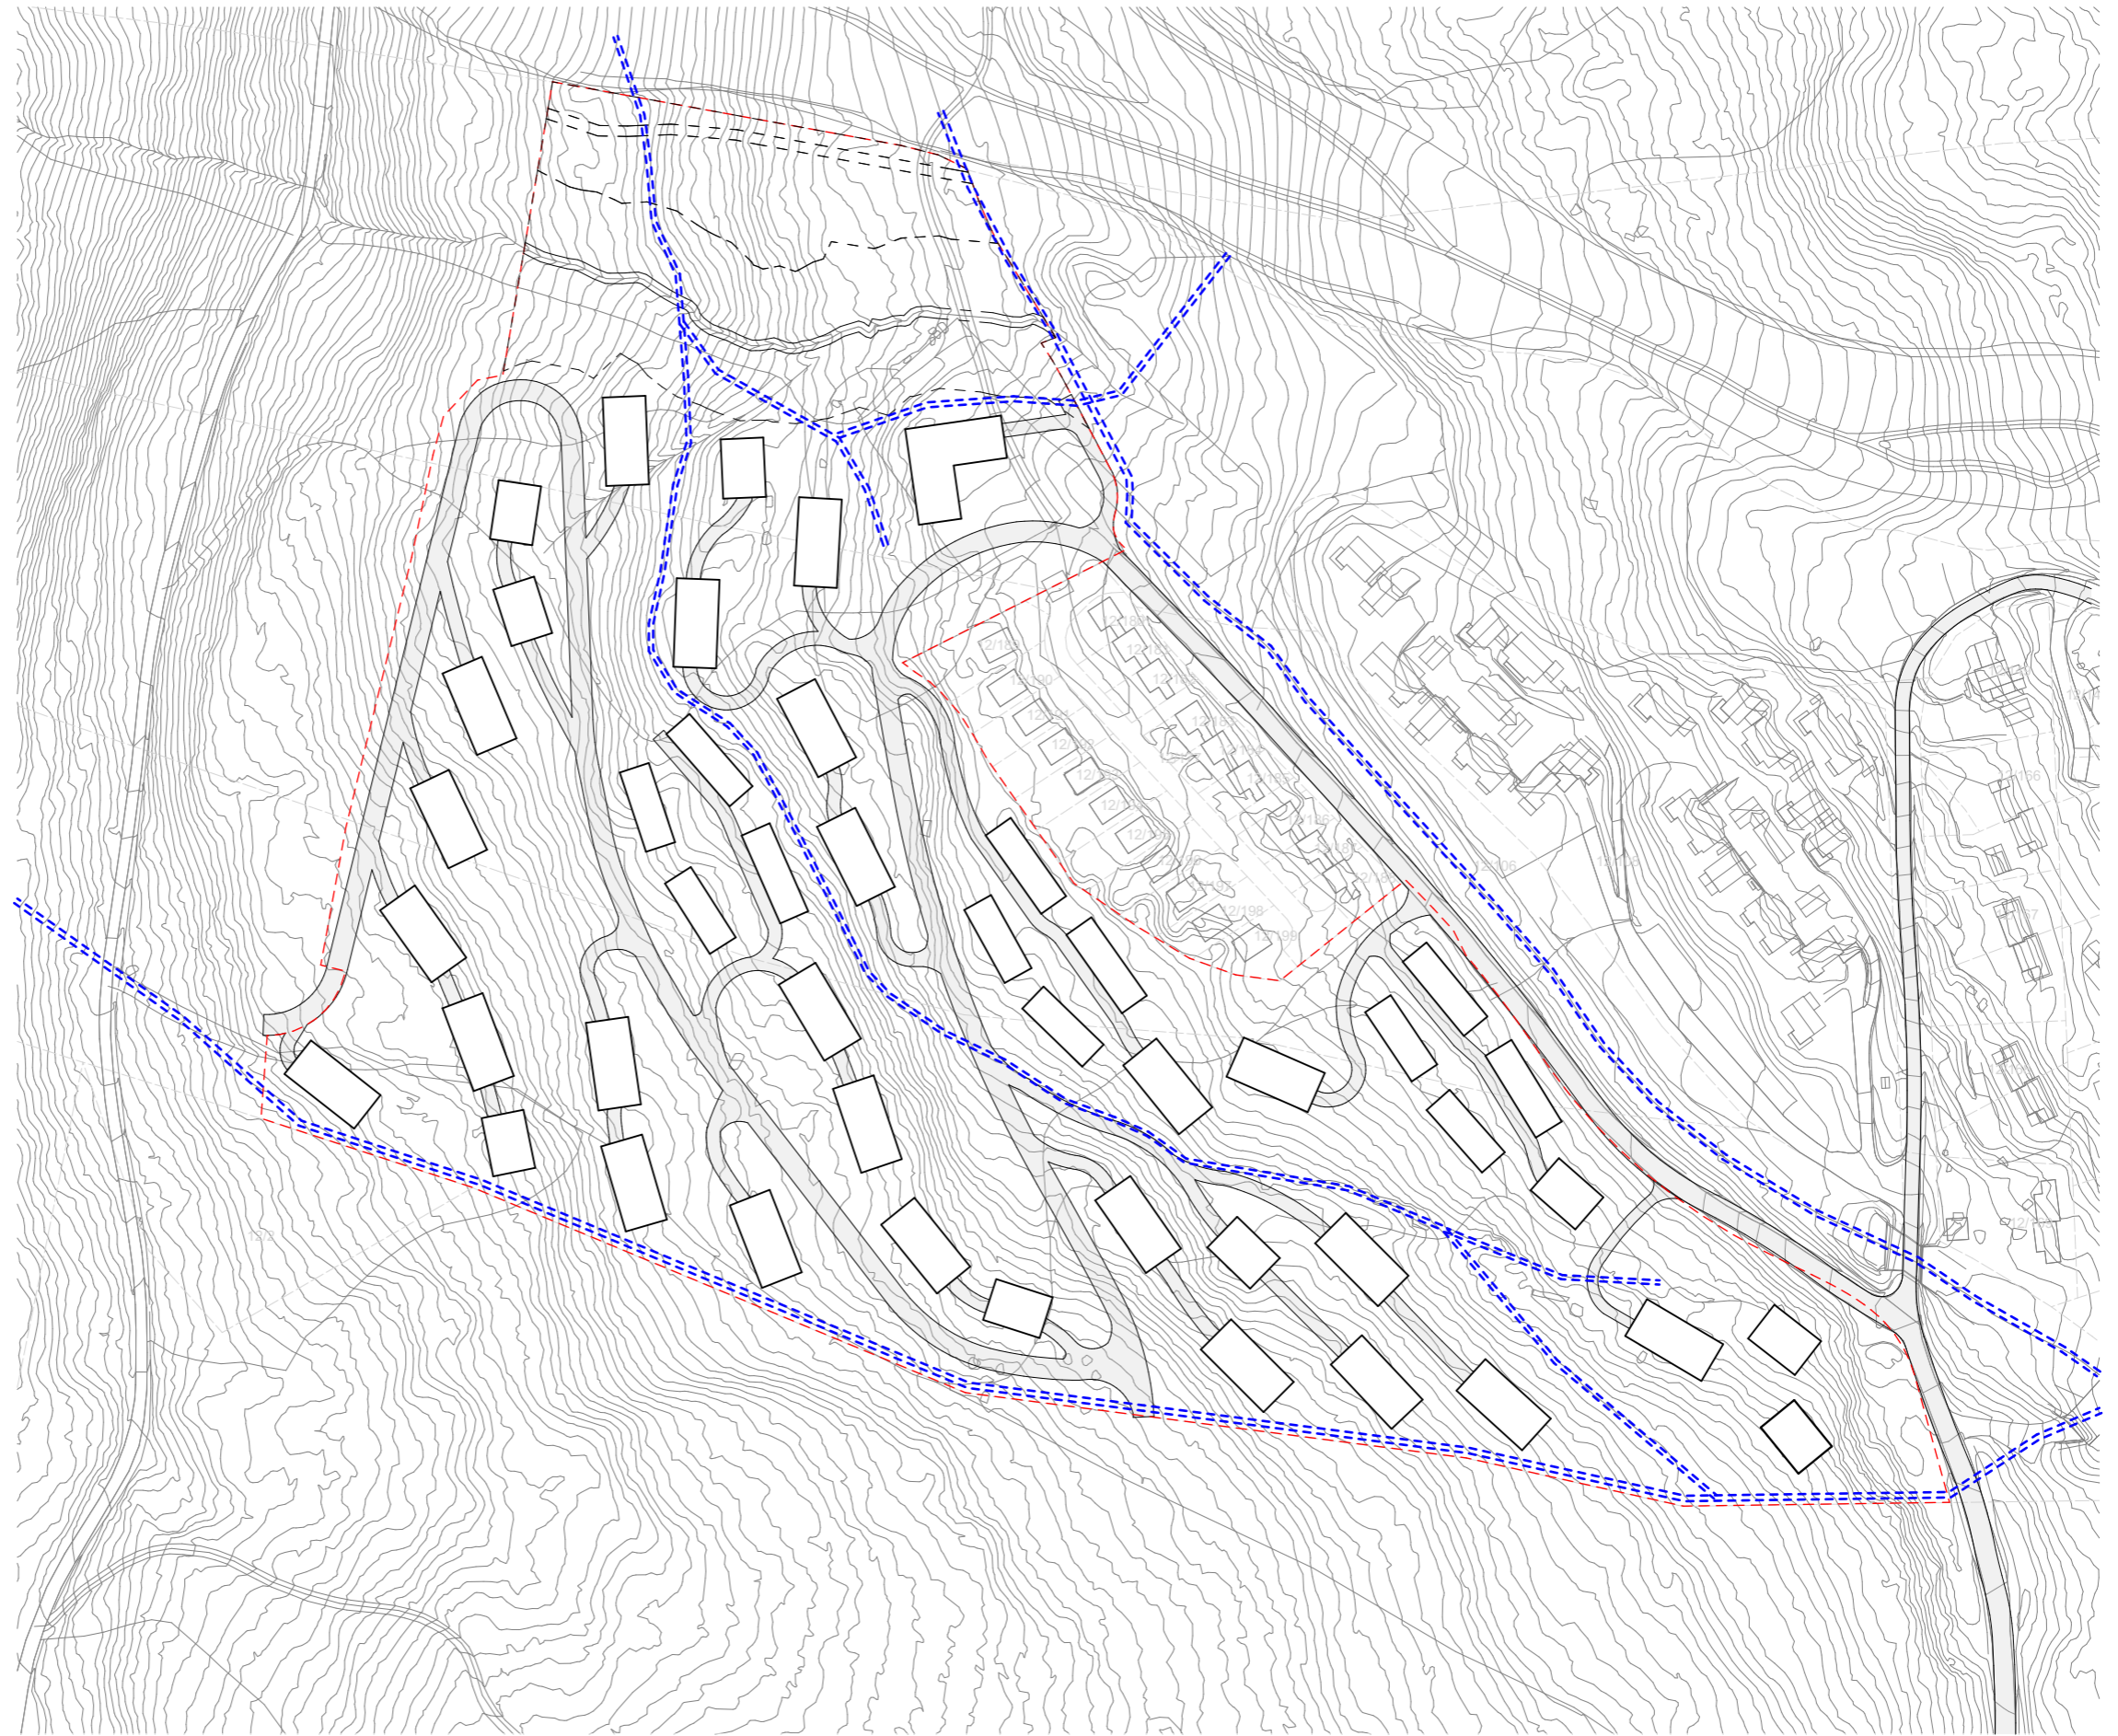

Forslag Skitraser  
1:2000  
Kringelåslia Nedre 04.10.2019




Forslag Grøntdrag (flyfoto)  
1:2000  
Kringelåslia Nedre 04.10.2019

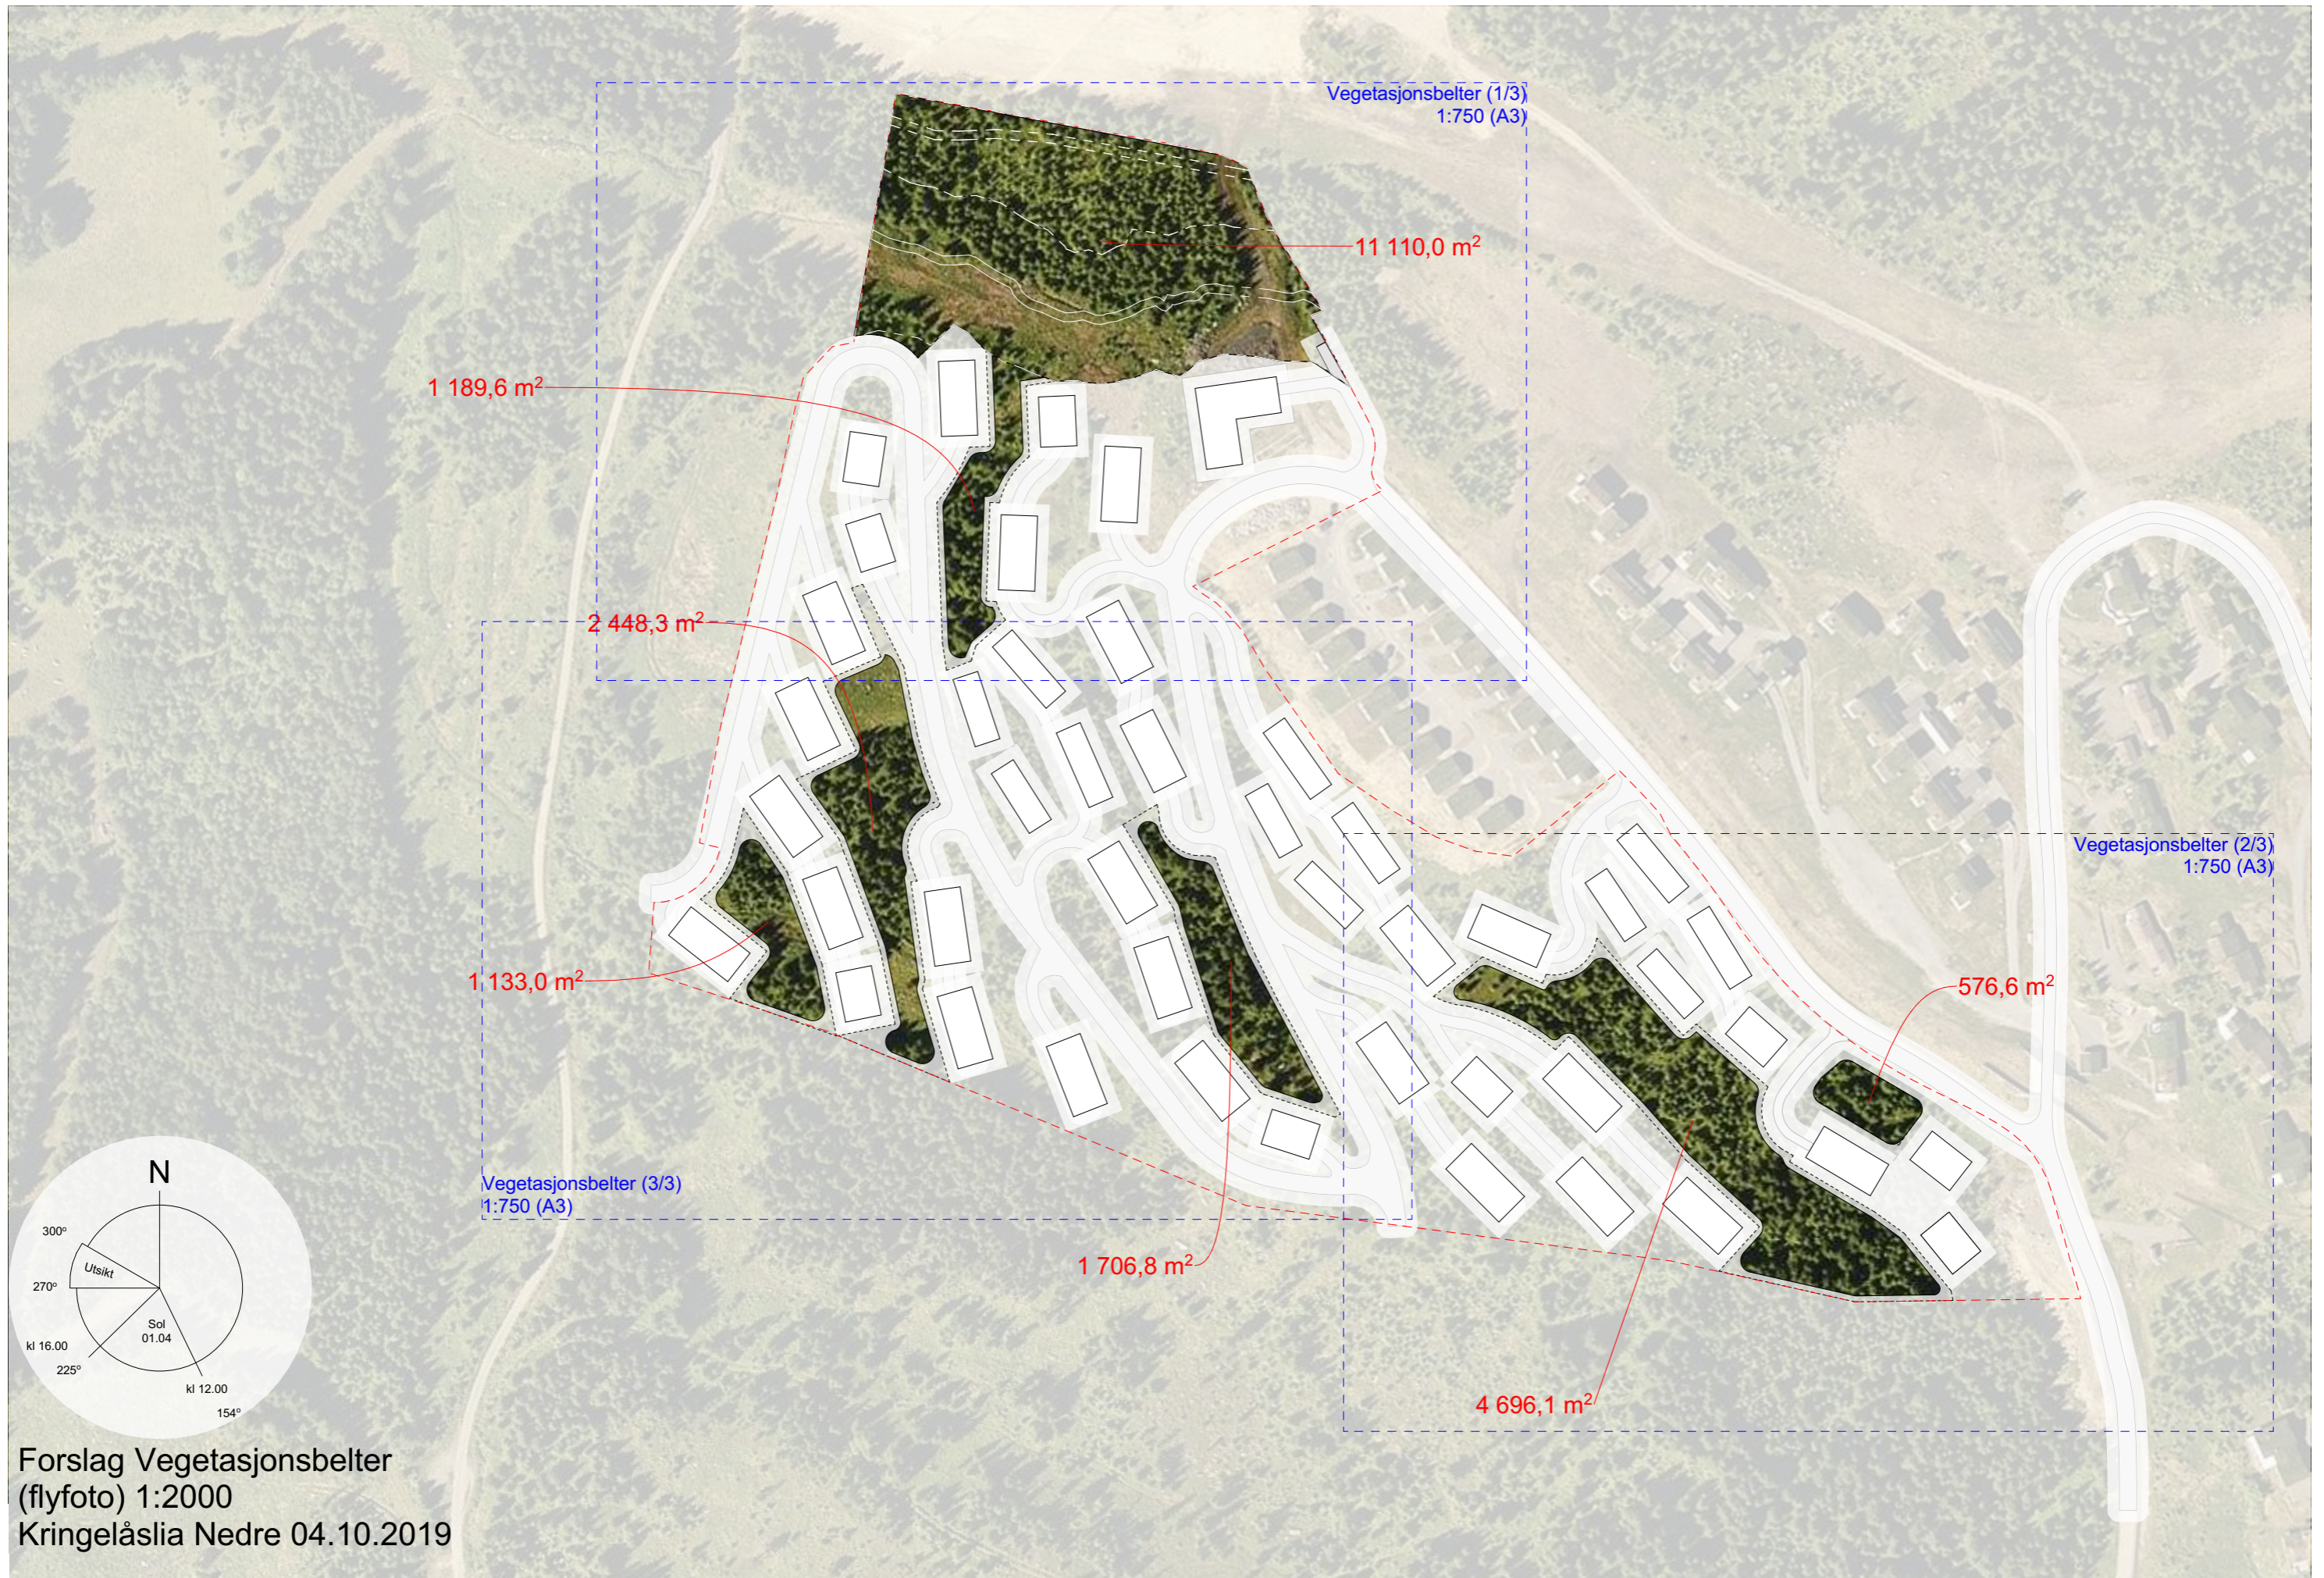

Forslag Vegetasjonsbelter  
(flyfoto) 1:2000  
Kringelåslia Nedre 04.10.2019




Forslag Vegetasjonsbelter  
(flyfoto) (1/3)1:750  
Kringelåslia Nedre 04.10.2019

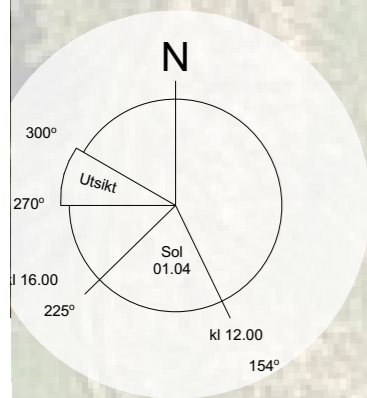




Forslag Vegetasjonsbelter  
(flyfoto) (2/3)1:750  
Kringelåslia Nedre 04.10.2019

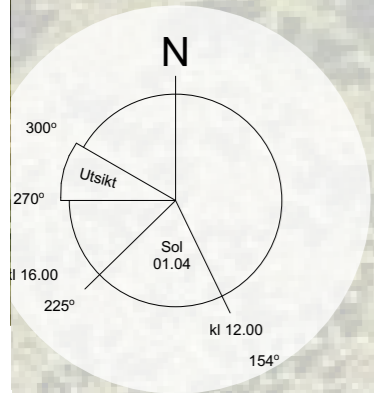

2 448,3 m<sup>2</sup>




Forslag Vegetasjonsbelter  
(flyfoto) (3/3)1:750  
Kringelåslia Nedre 04.10.2019

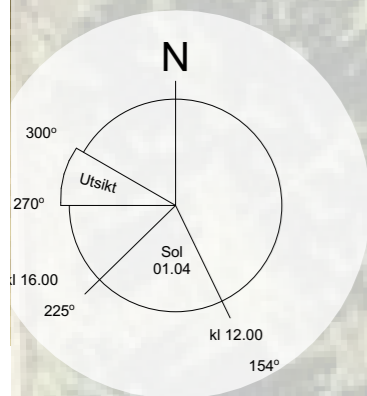



1 133,0 m<sup>2</sup>


1 706,8 m<sup>2</sup>




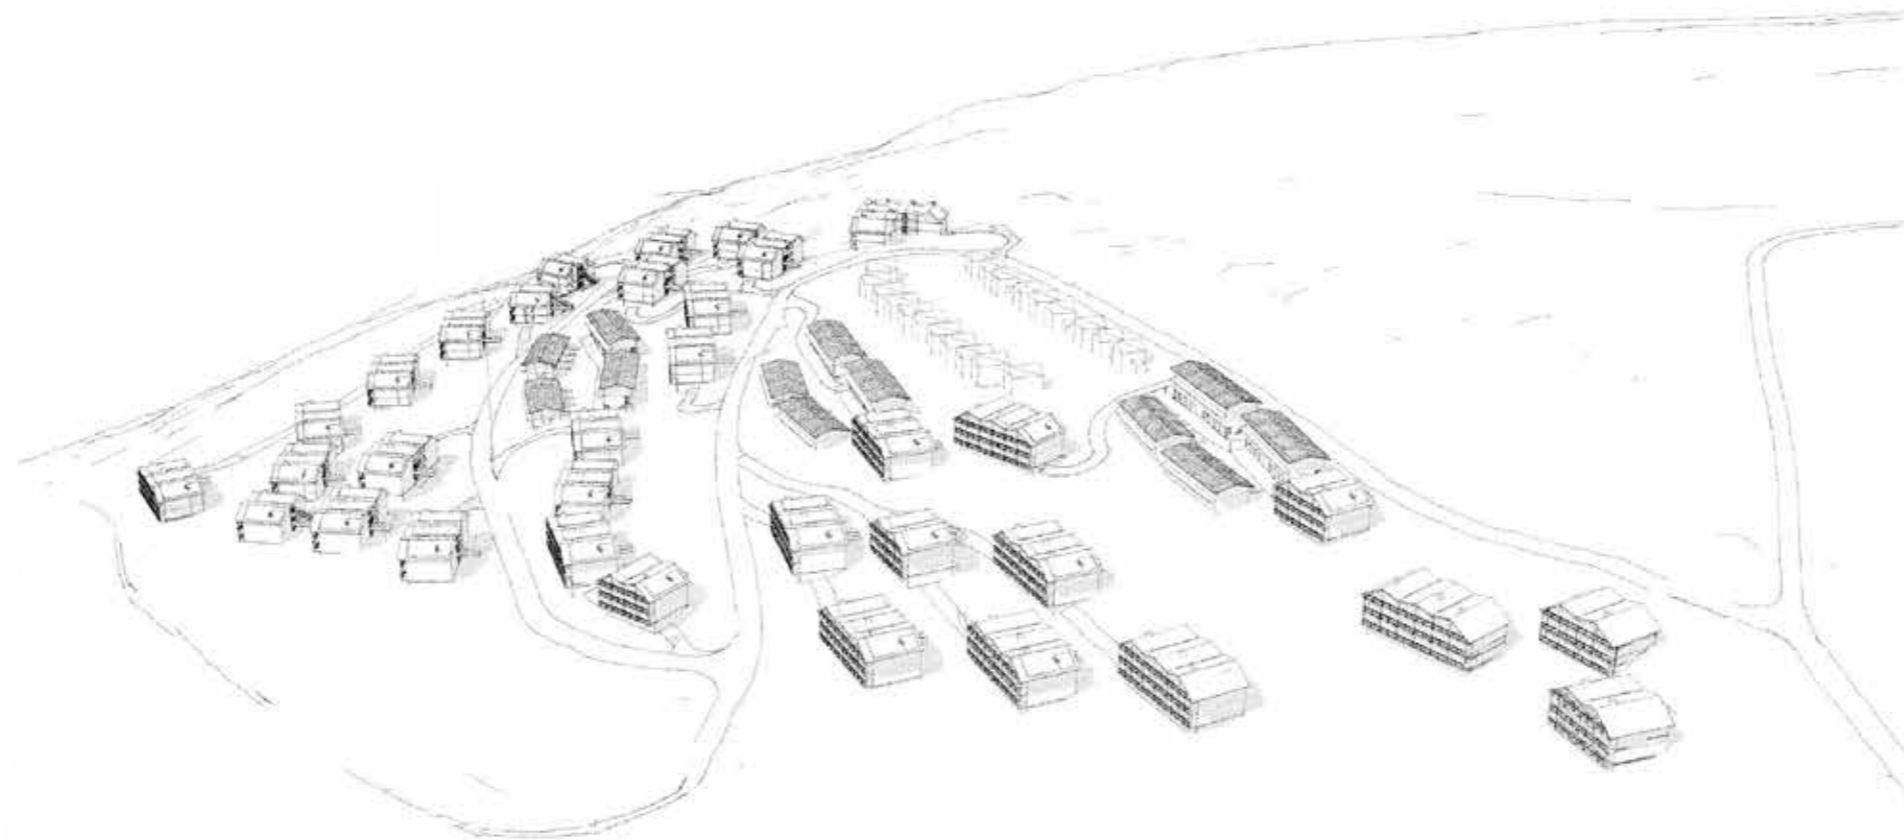


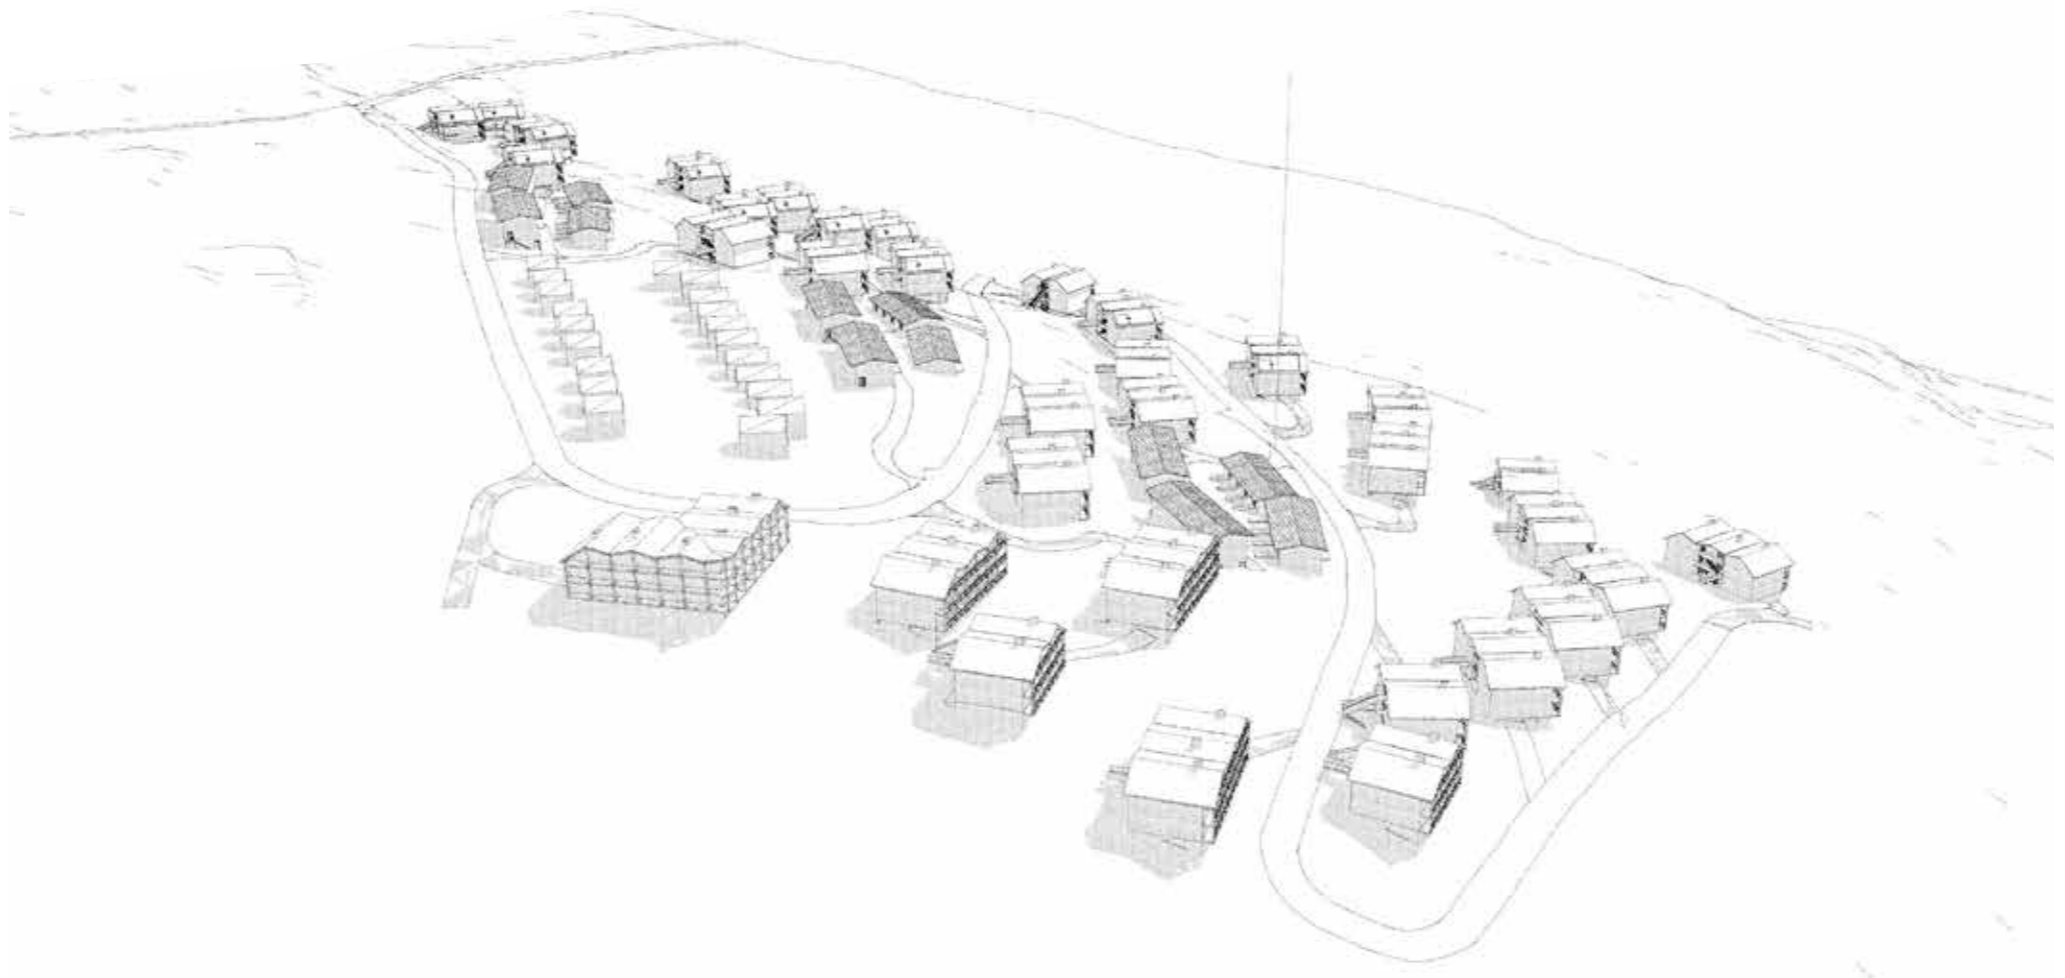


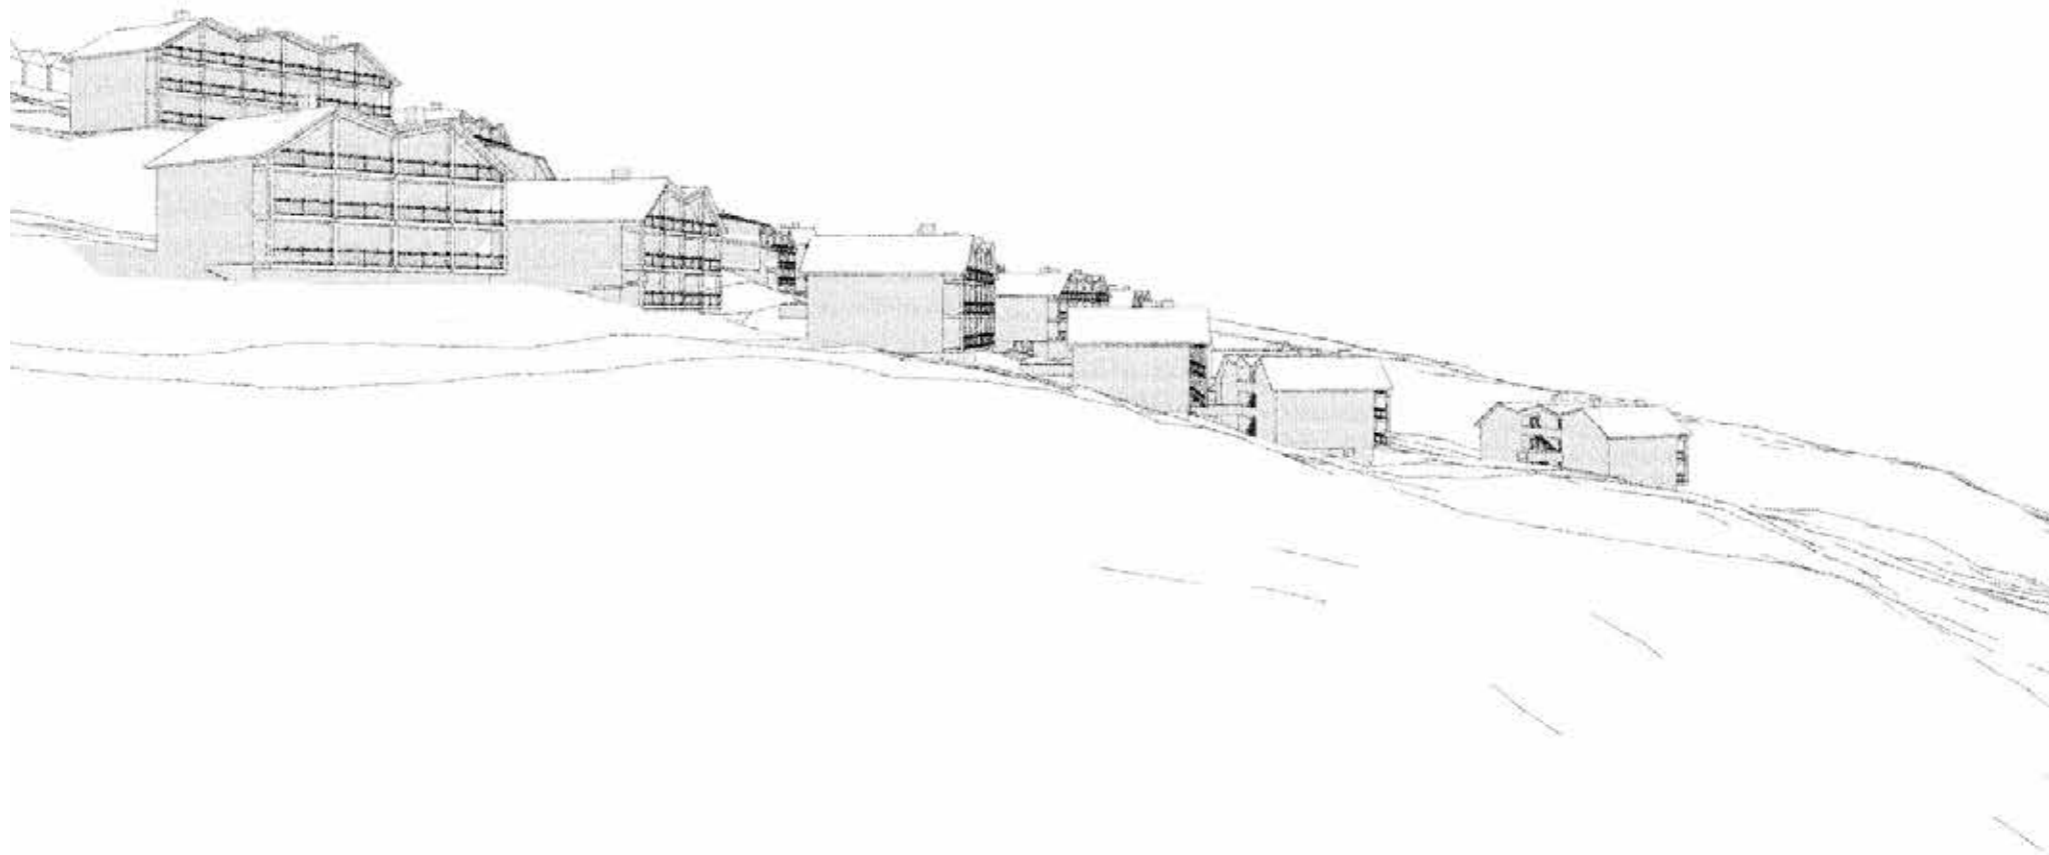


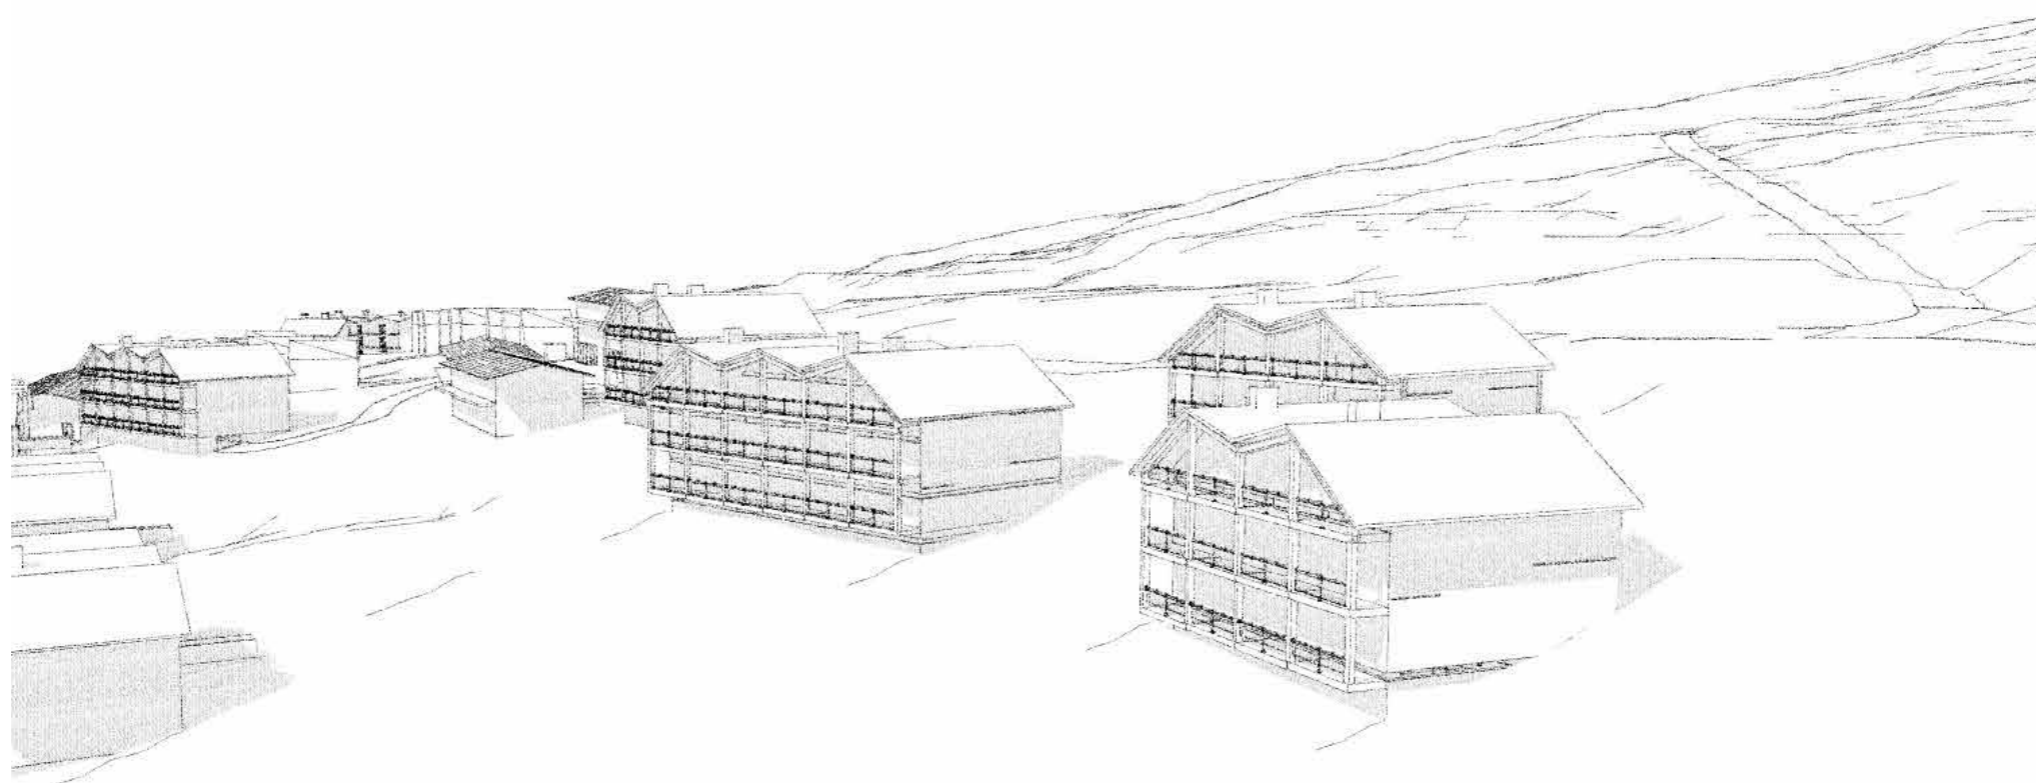

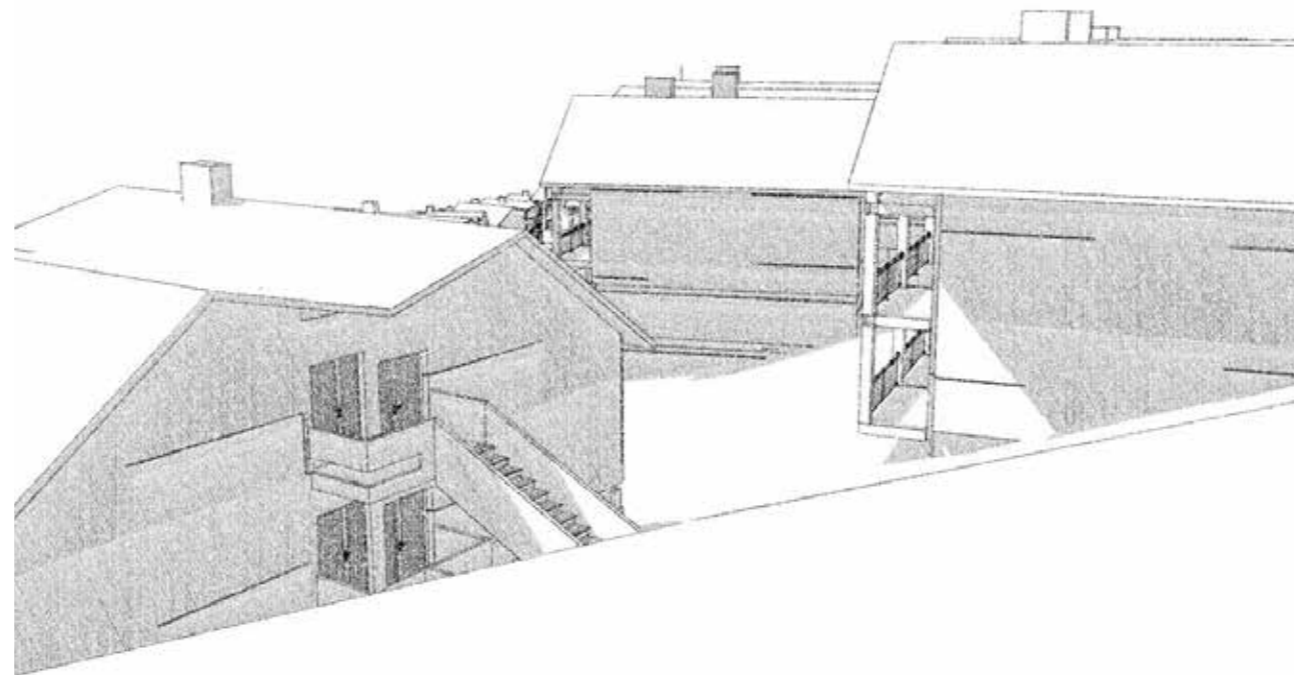

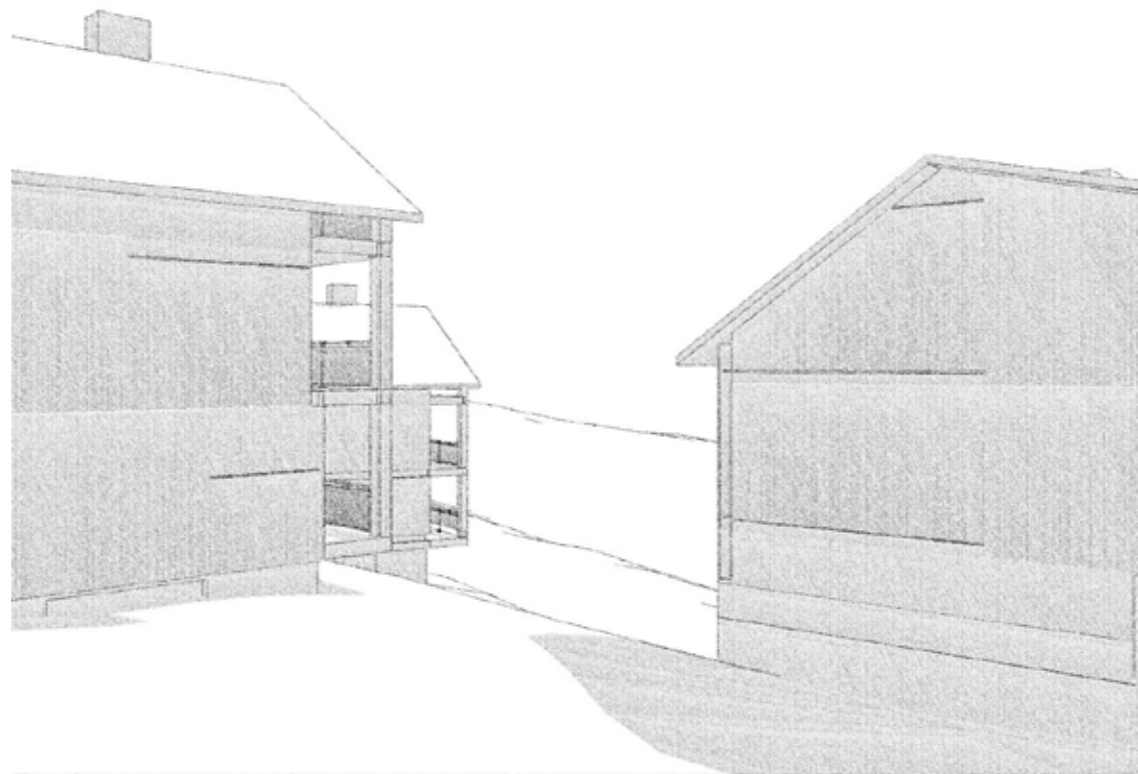


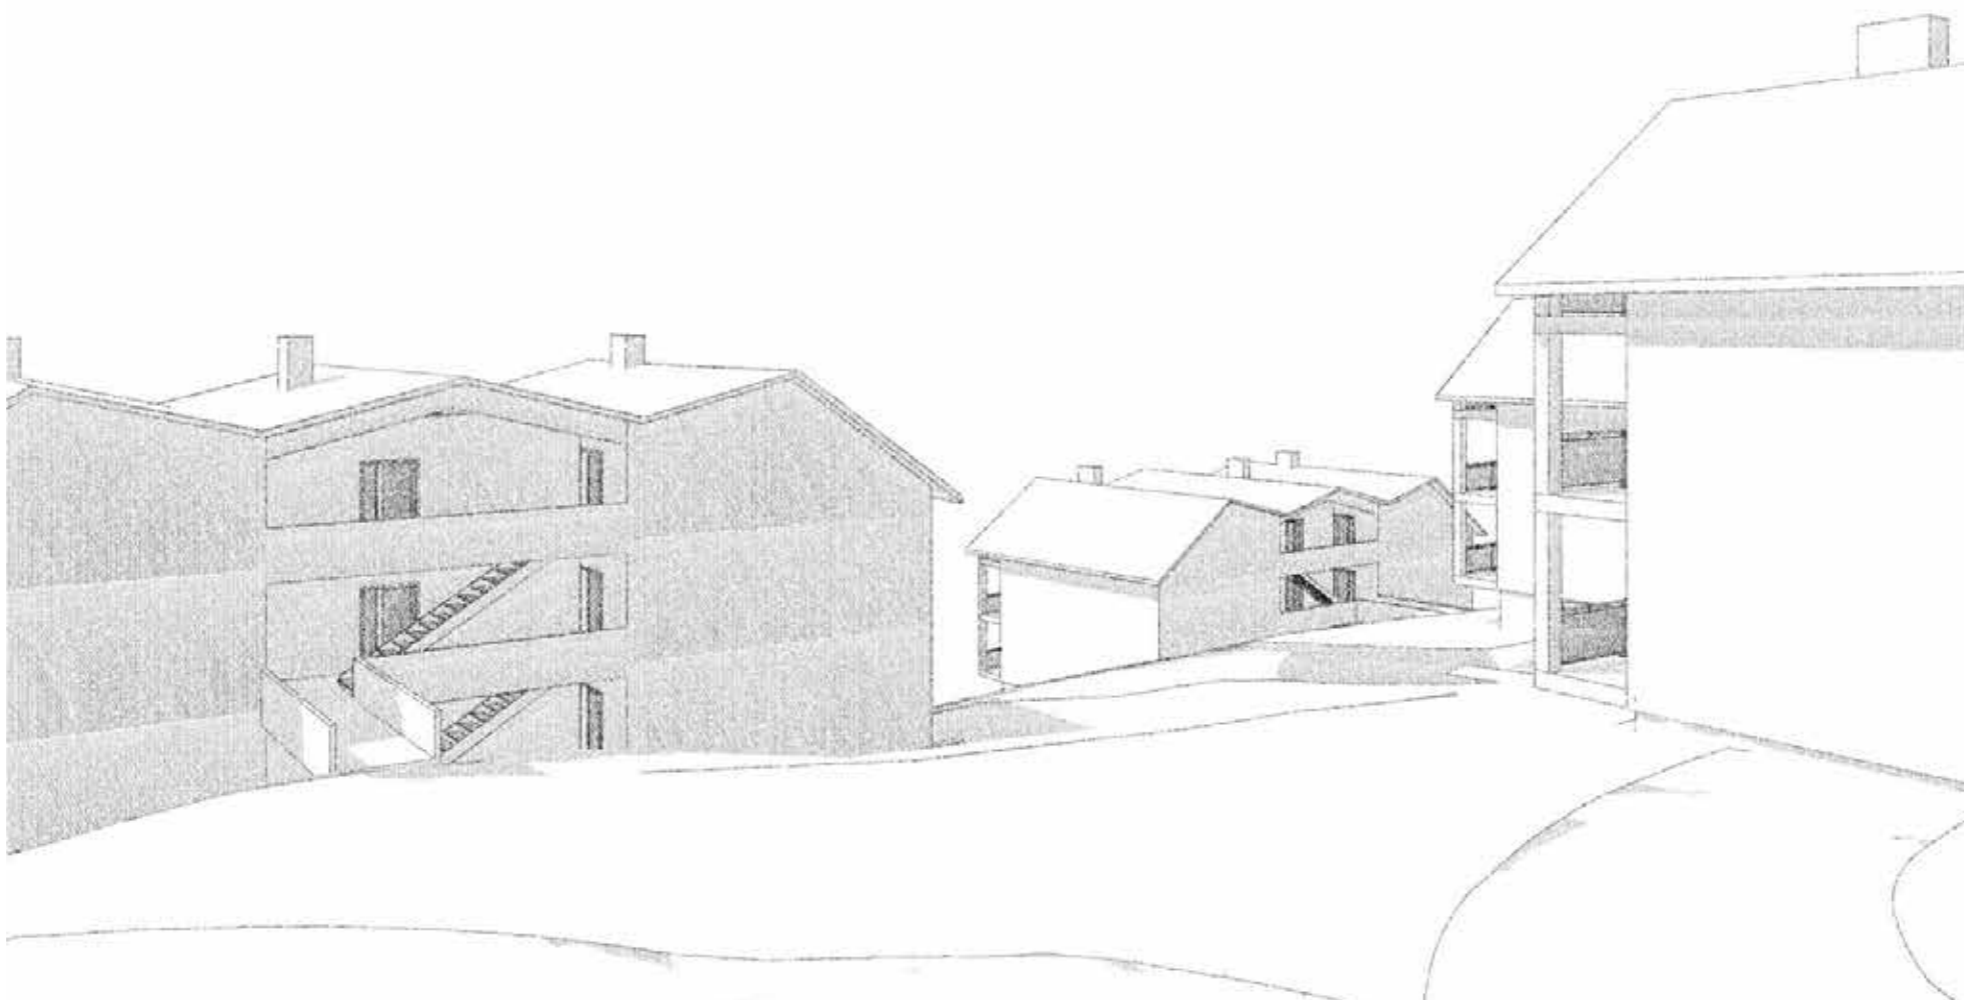


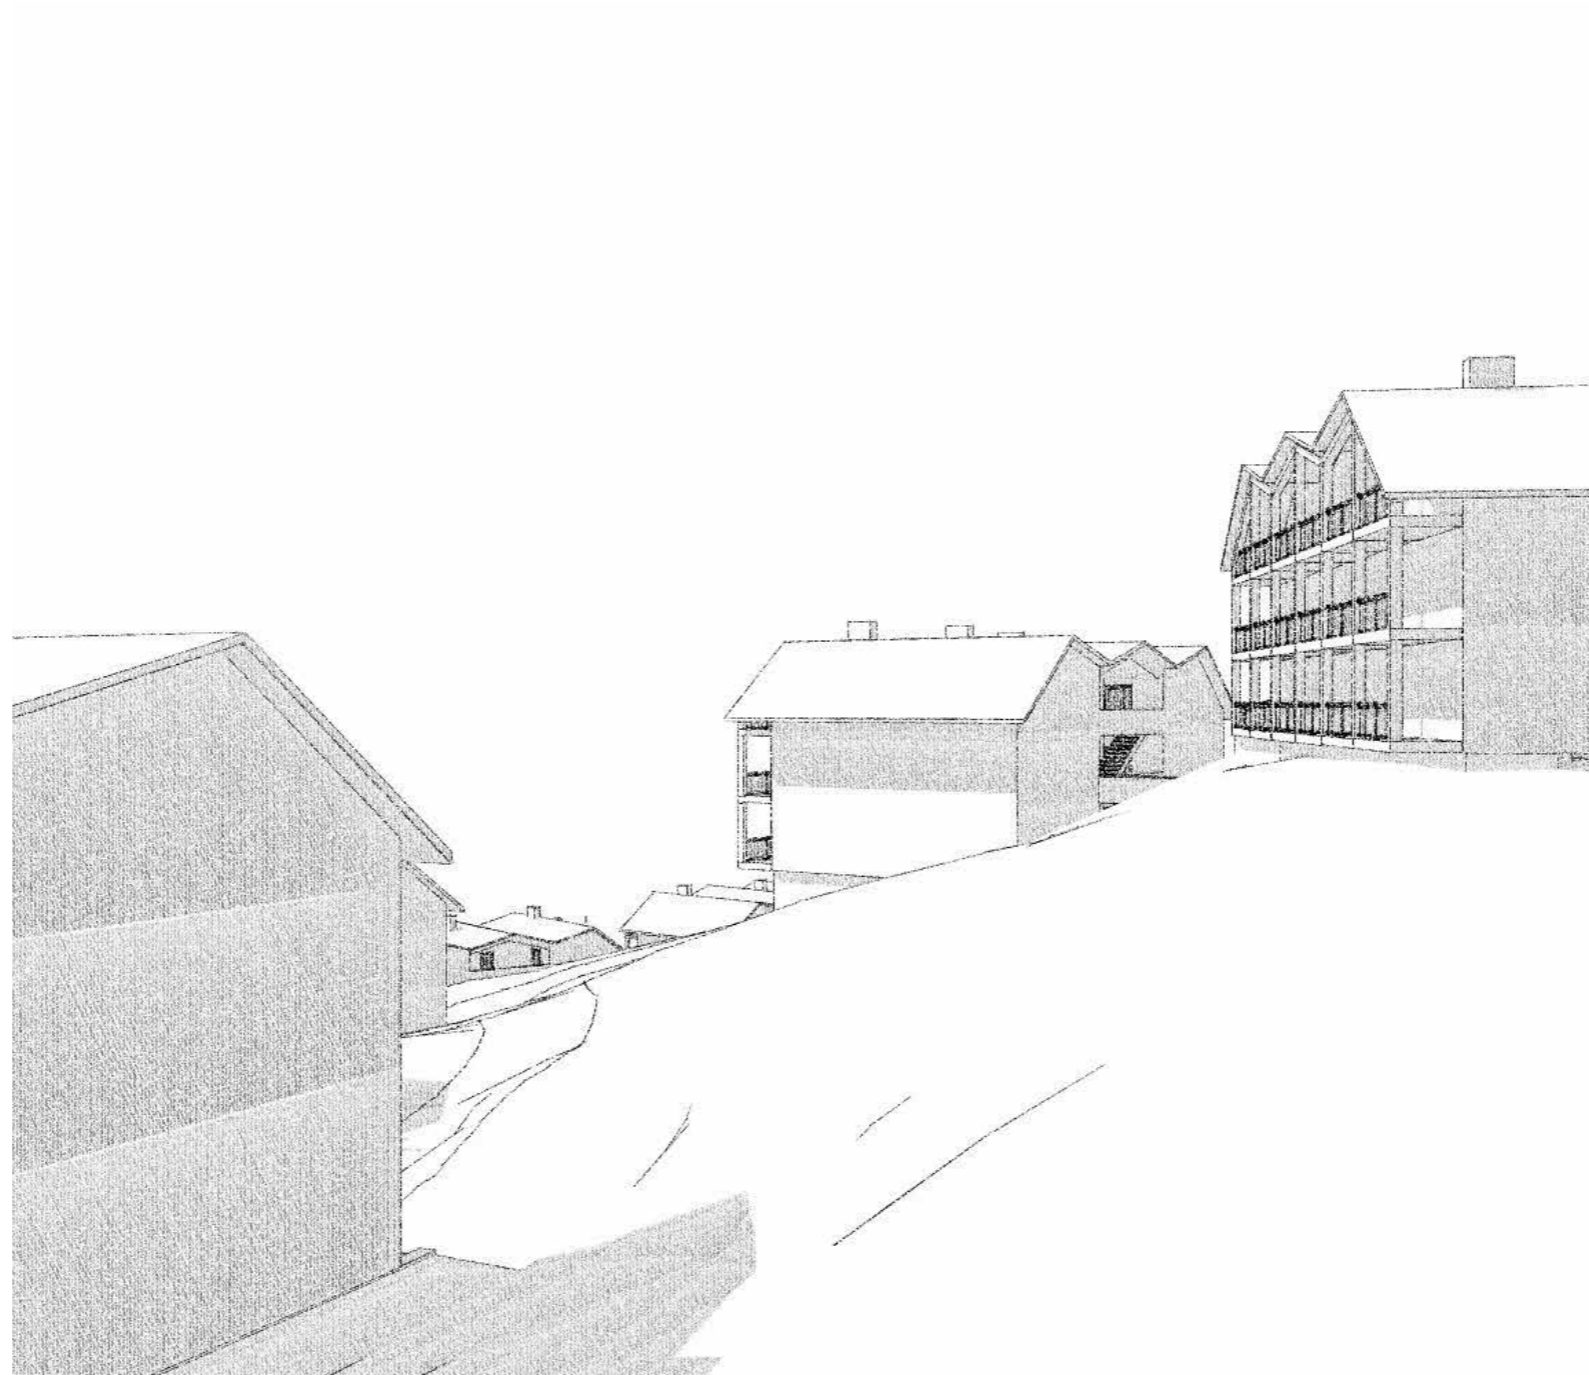






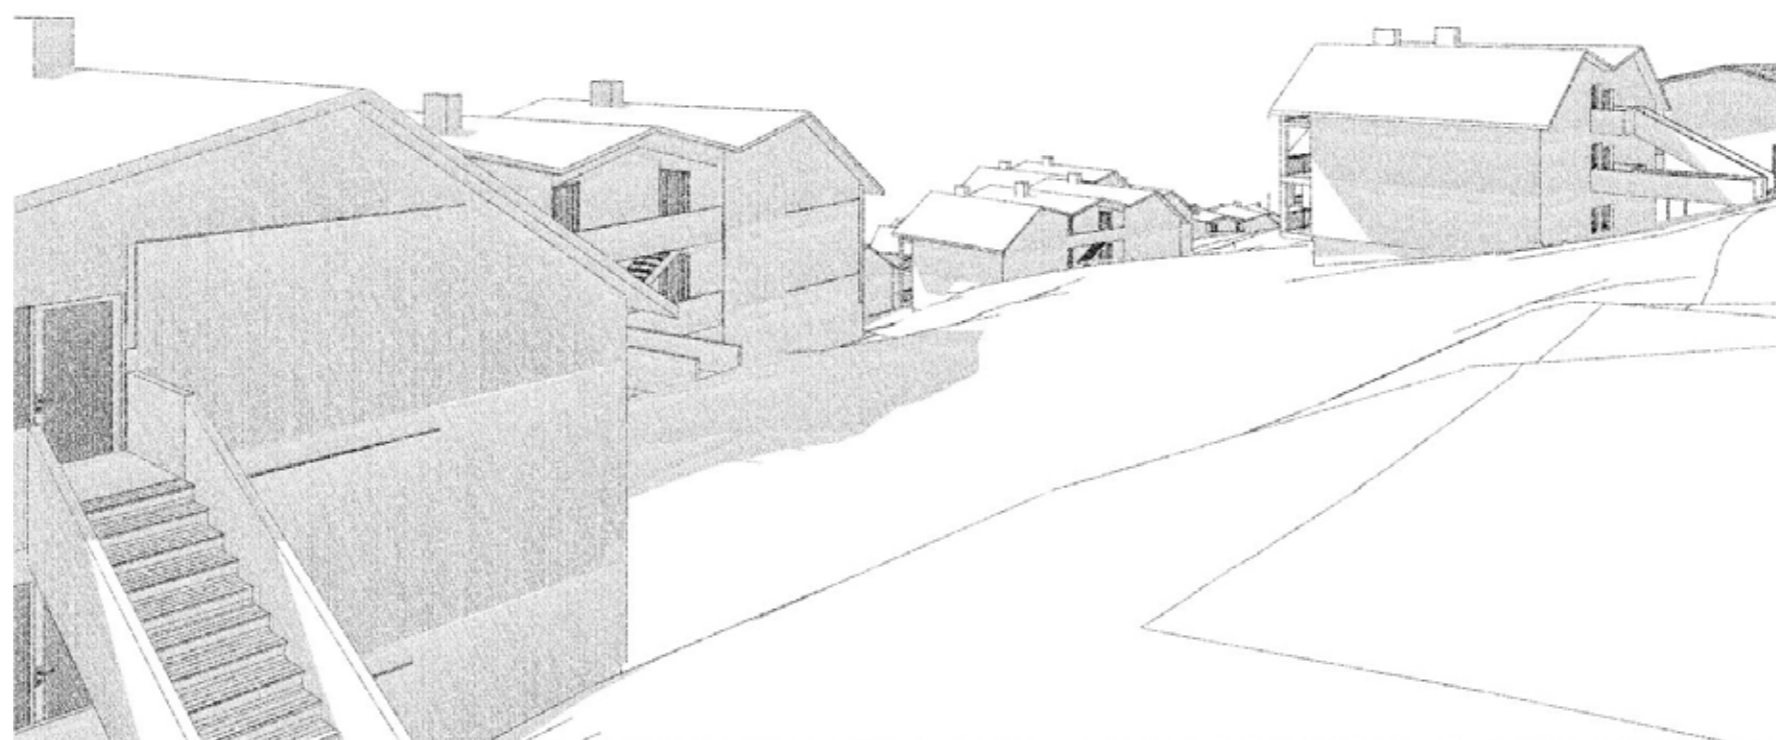

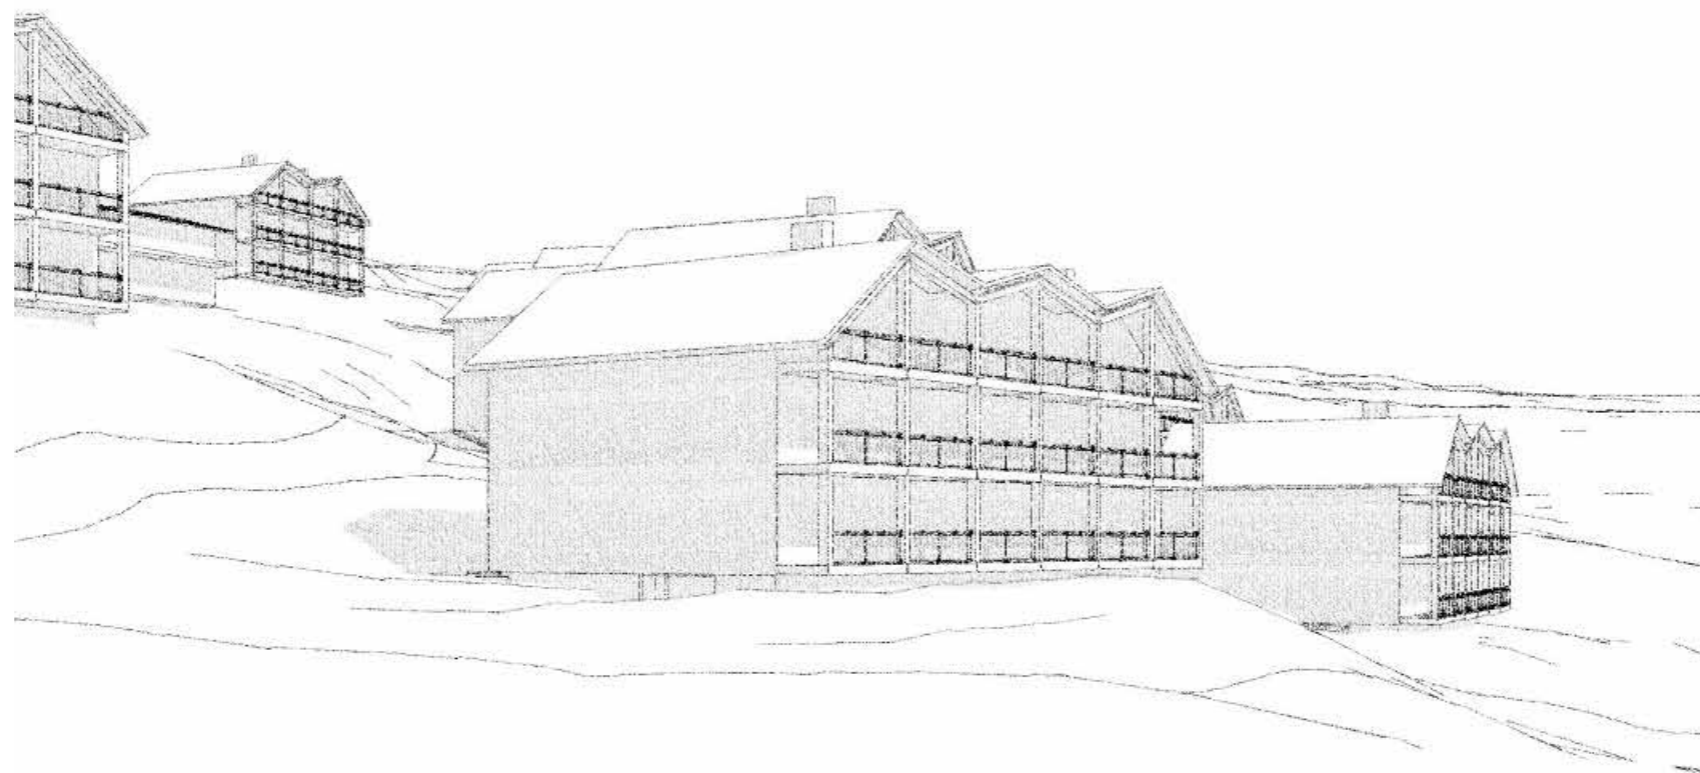

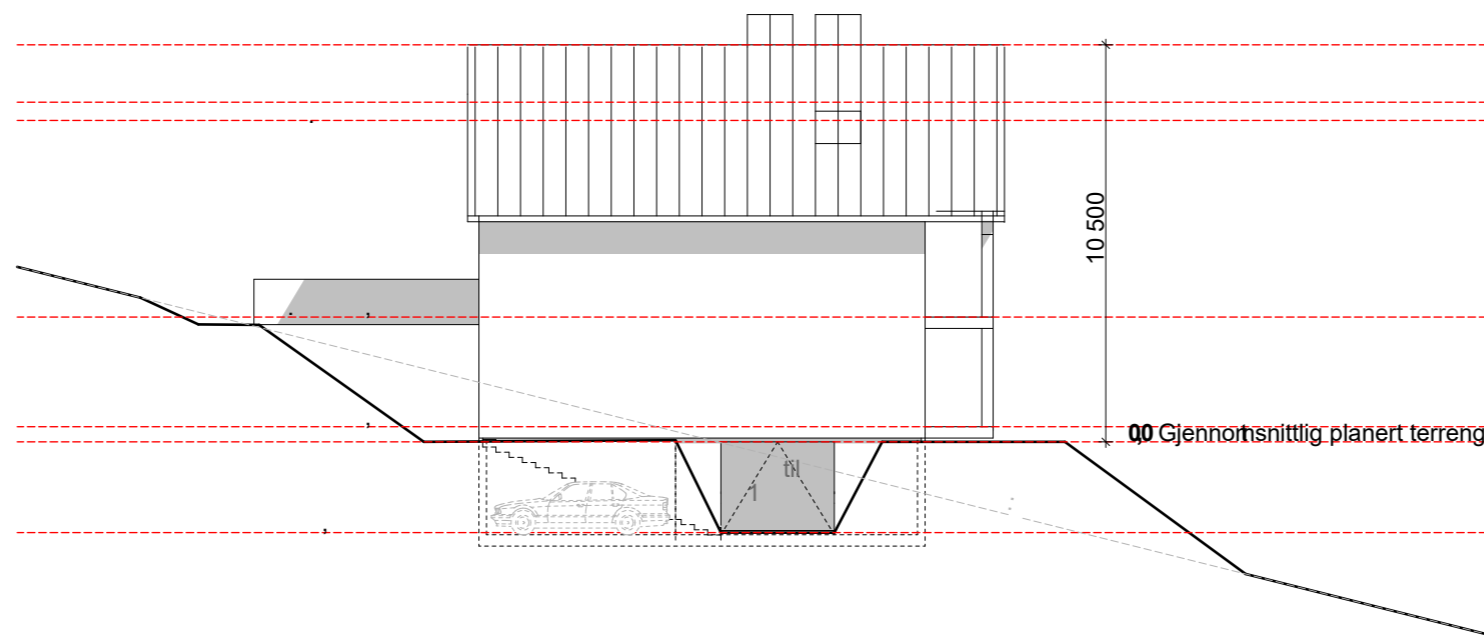

**Prinsippsnitt (1:200)**




**Detaljutsnitt BFR15 sørøstlige del**



**Detaljutsnitt BFR15 sørøstlige del**




**Detaljutsnitt BFR15 sørøstlige del**

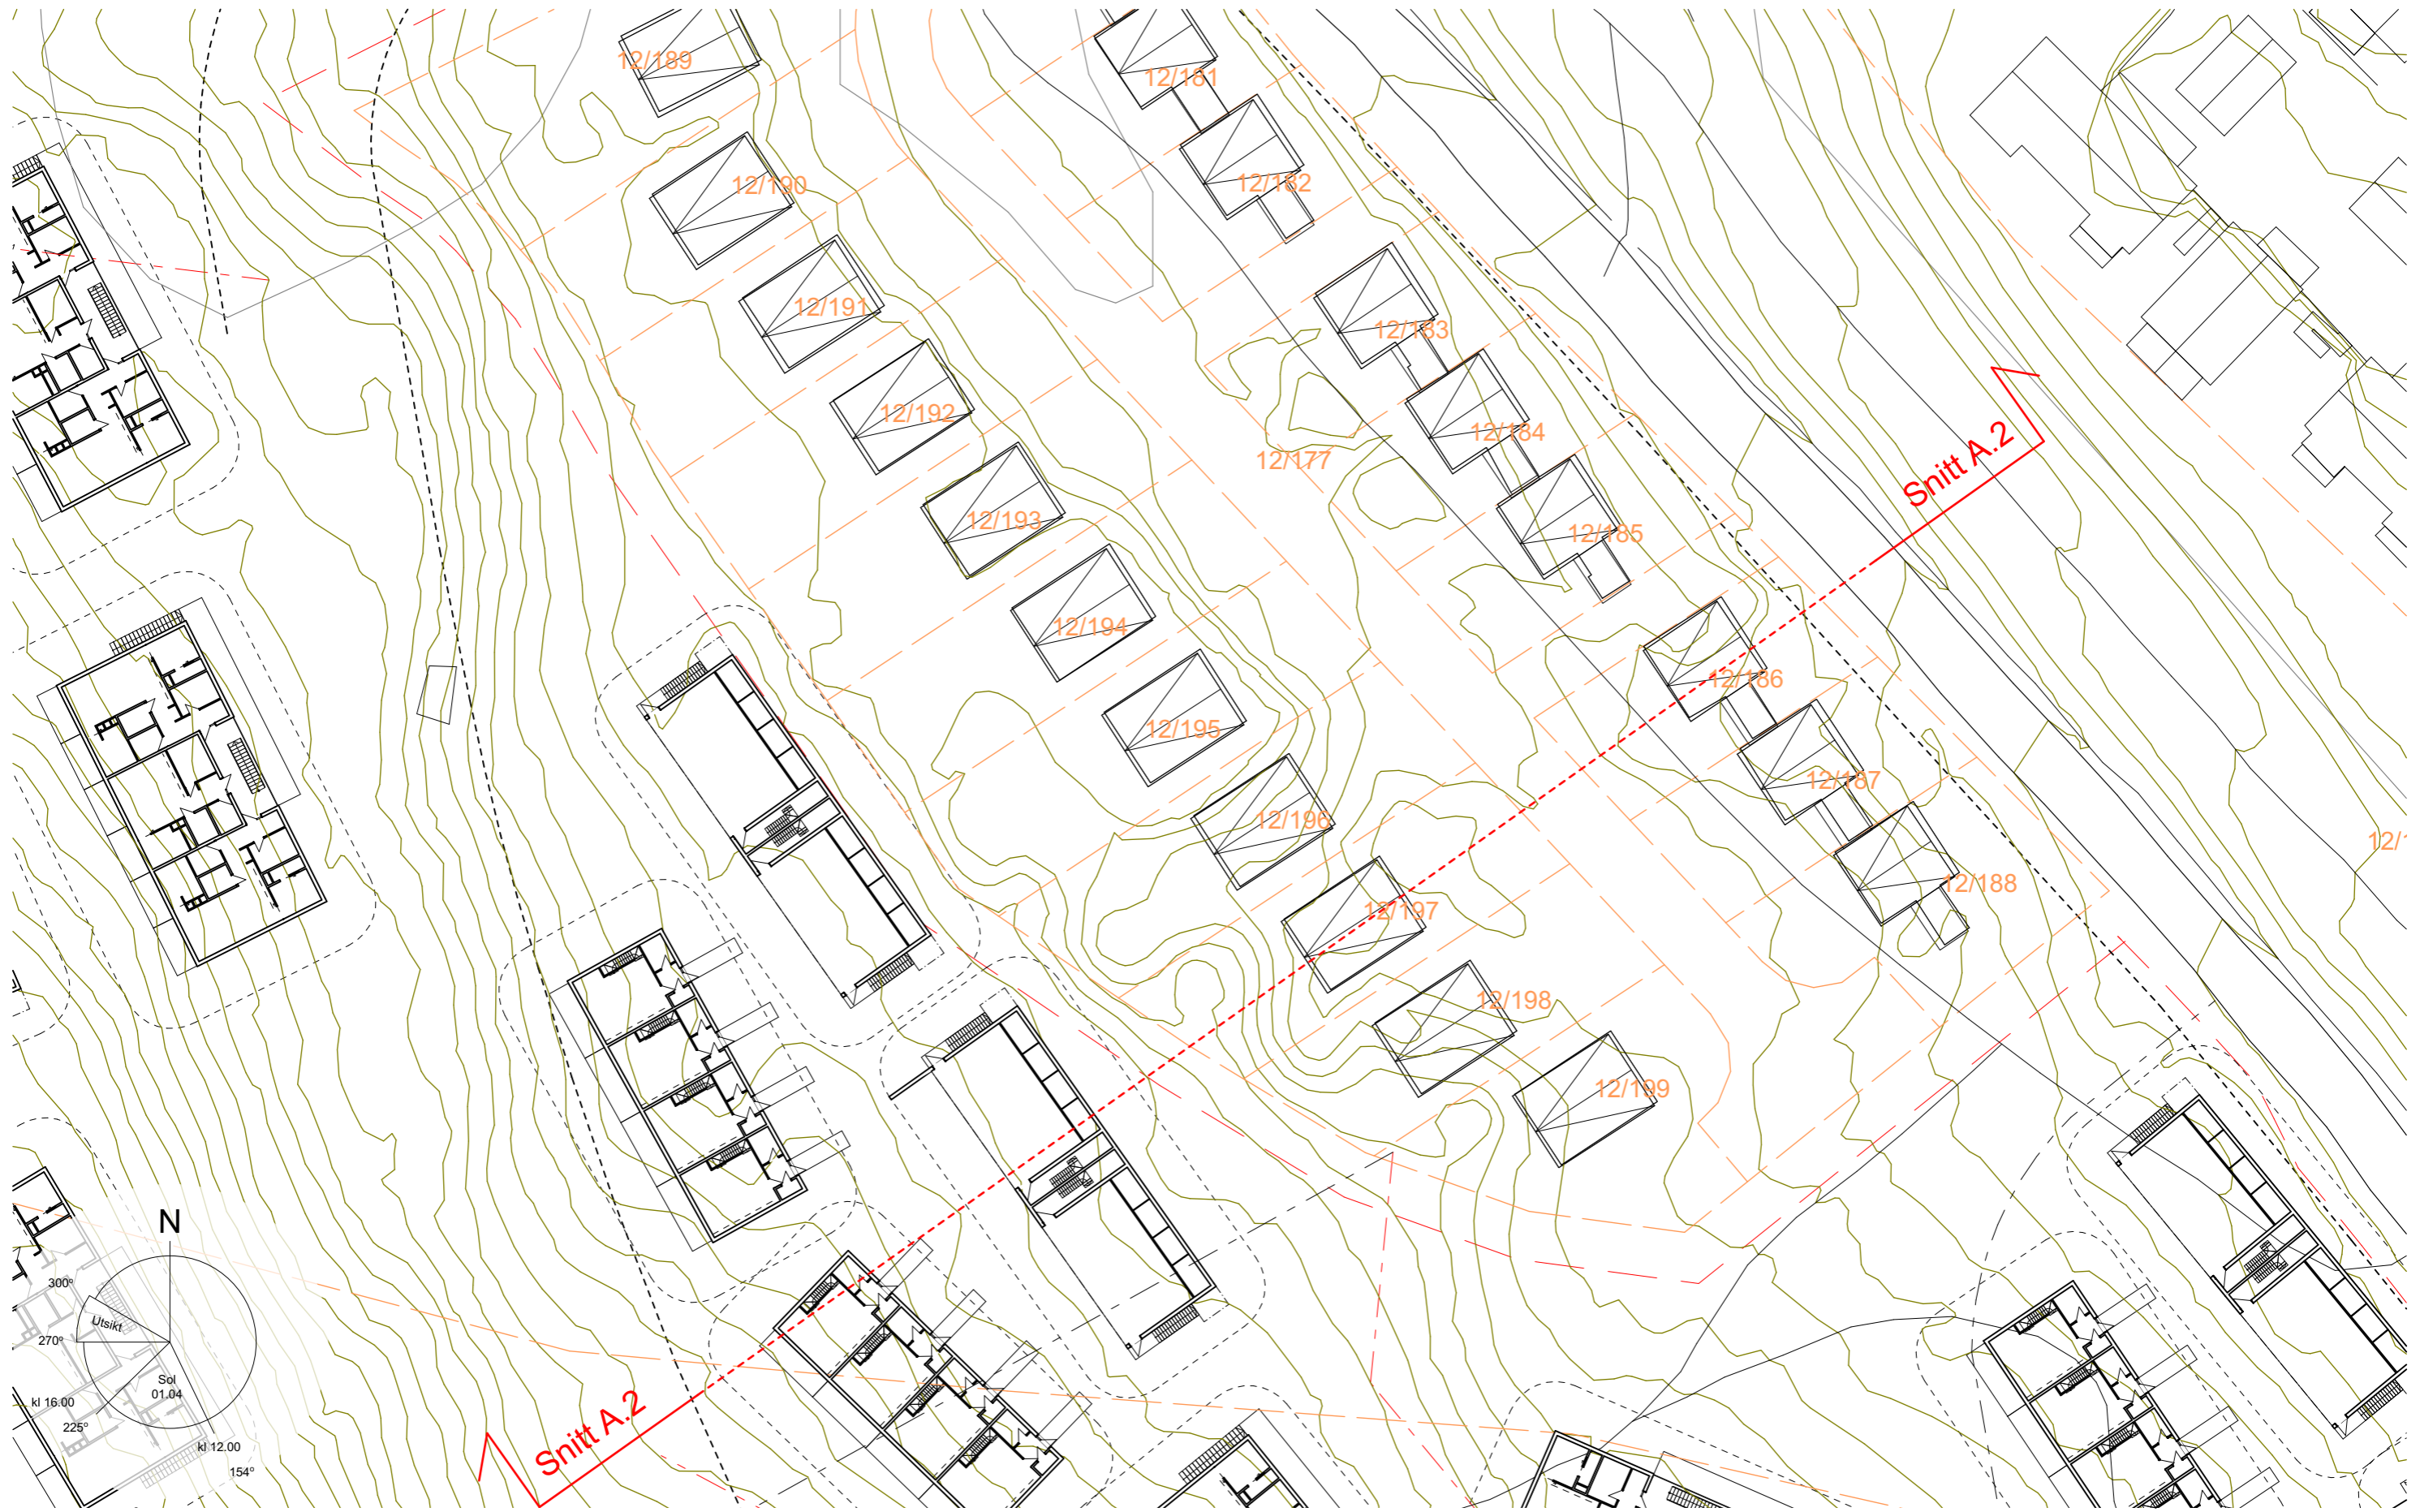


**1:500**

**Detaljutsnitt BFR13 og tilstøtende bebyggelse**



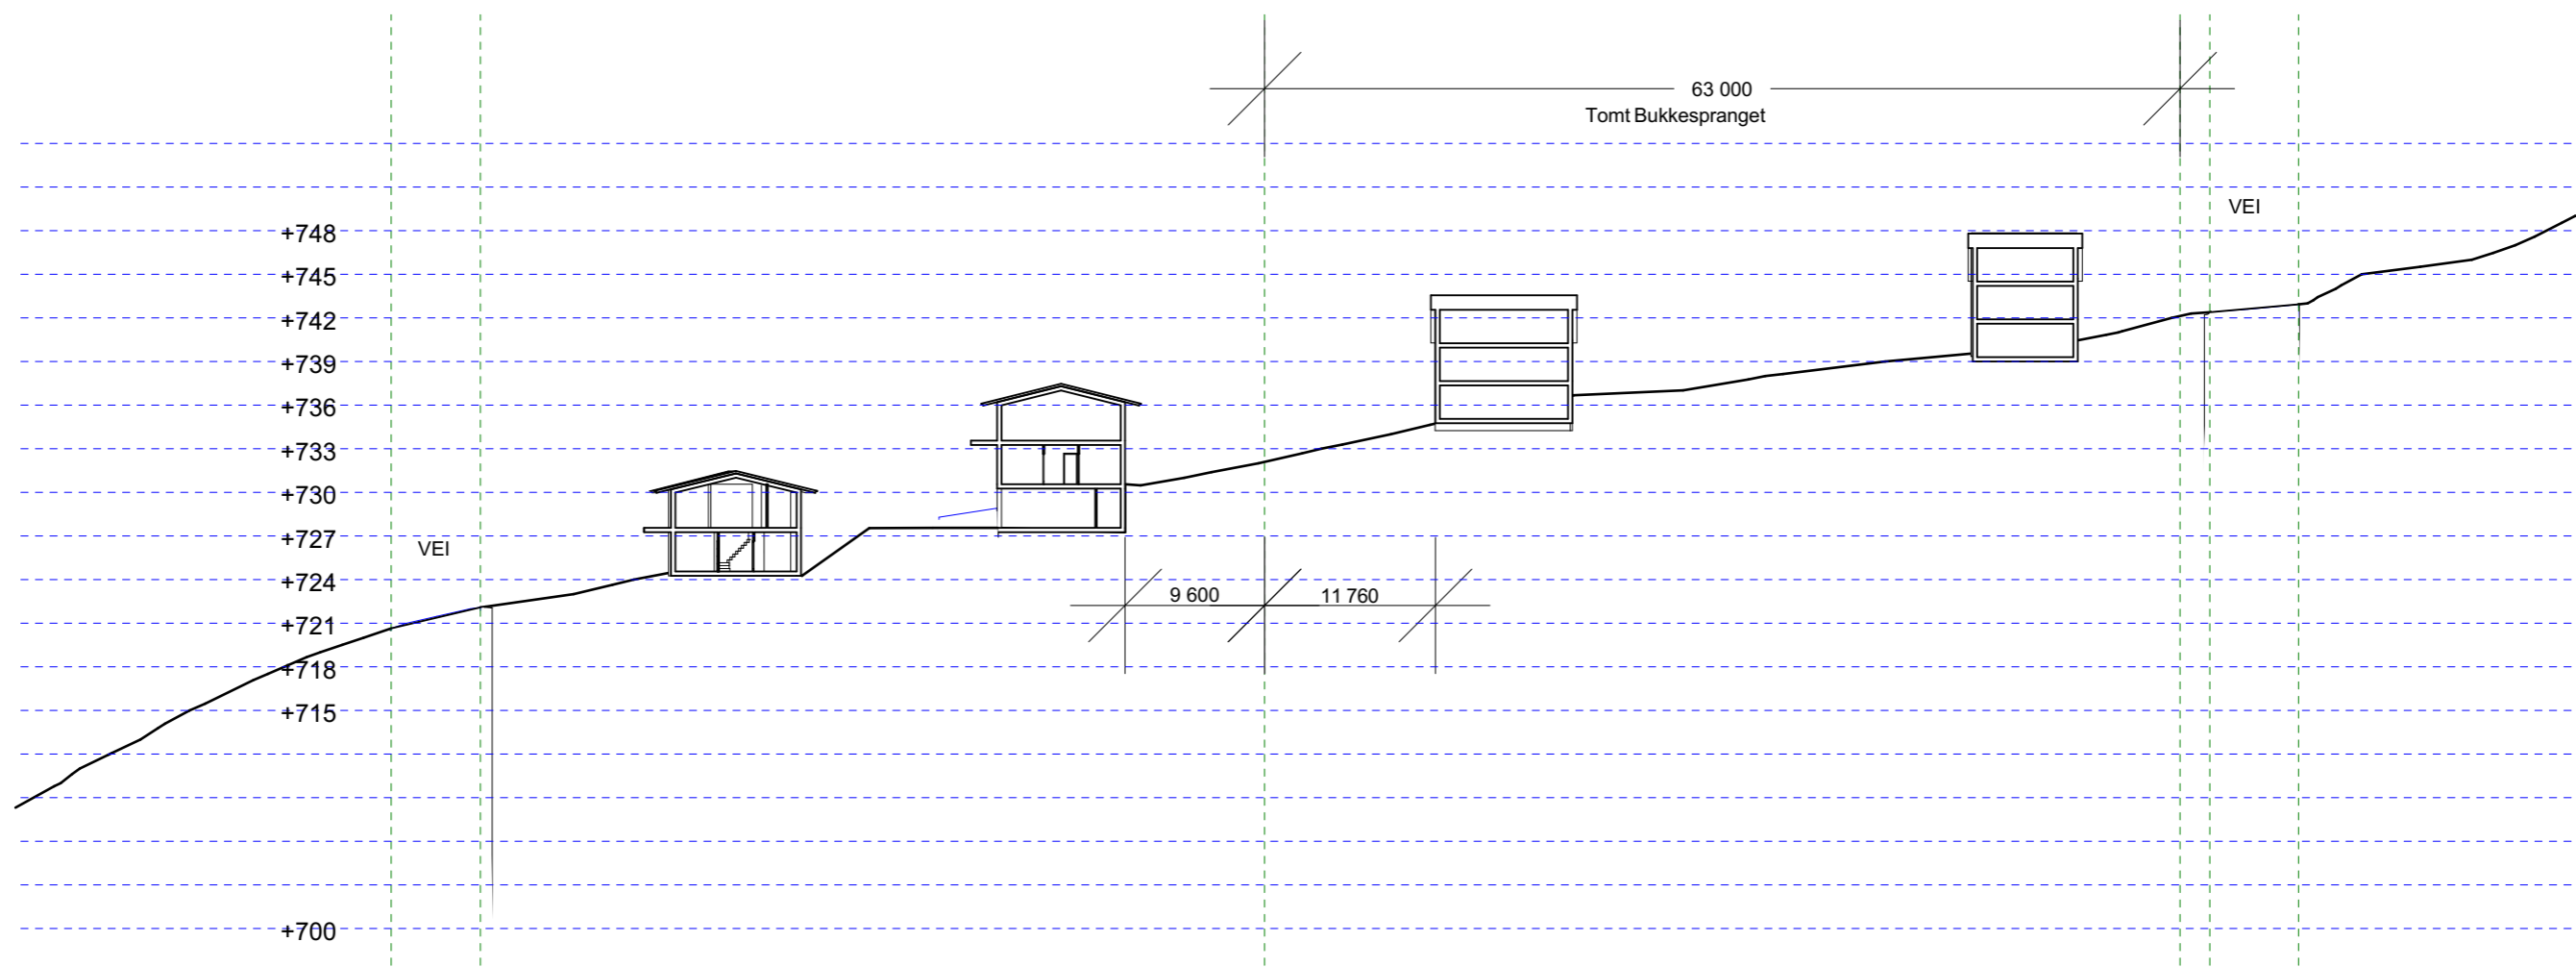

**Detaljutsnitt BFR13 og tilstøtende bebyggelse**  
**Snitt A.2 (1:500)**

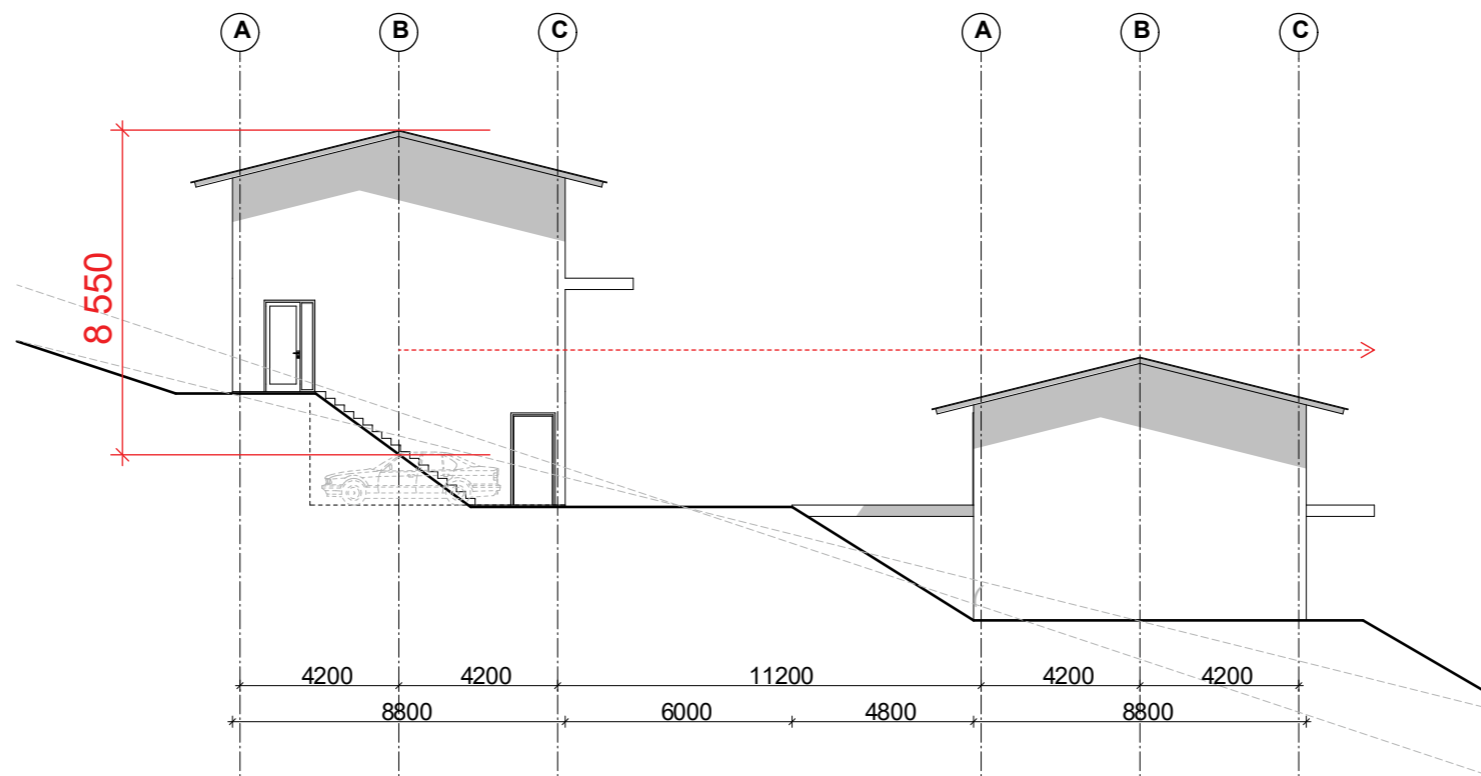

**Prinsippsnitt (1:200)**