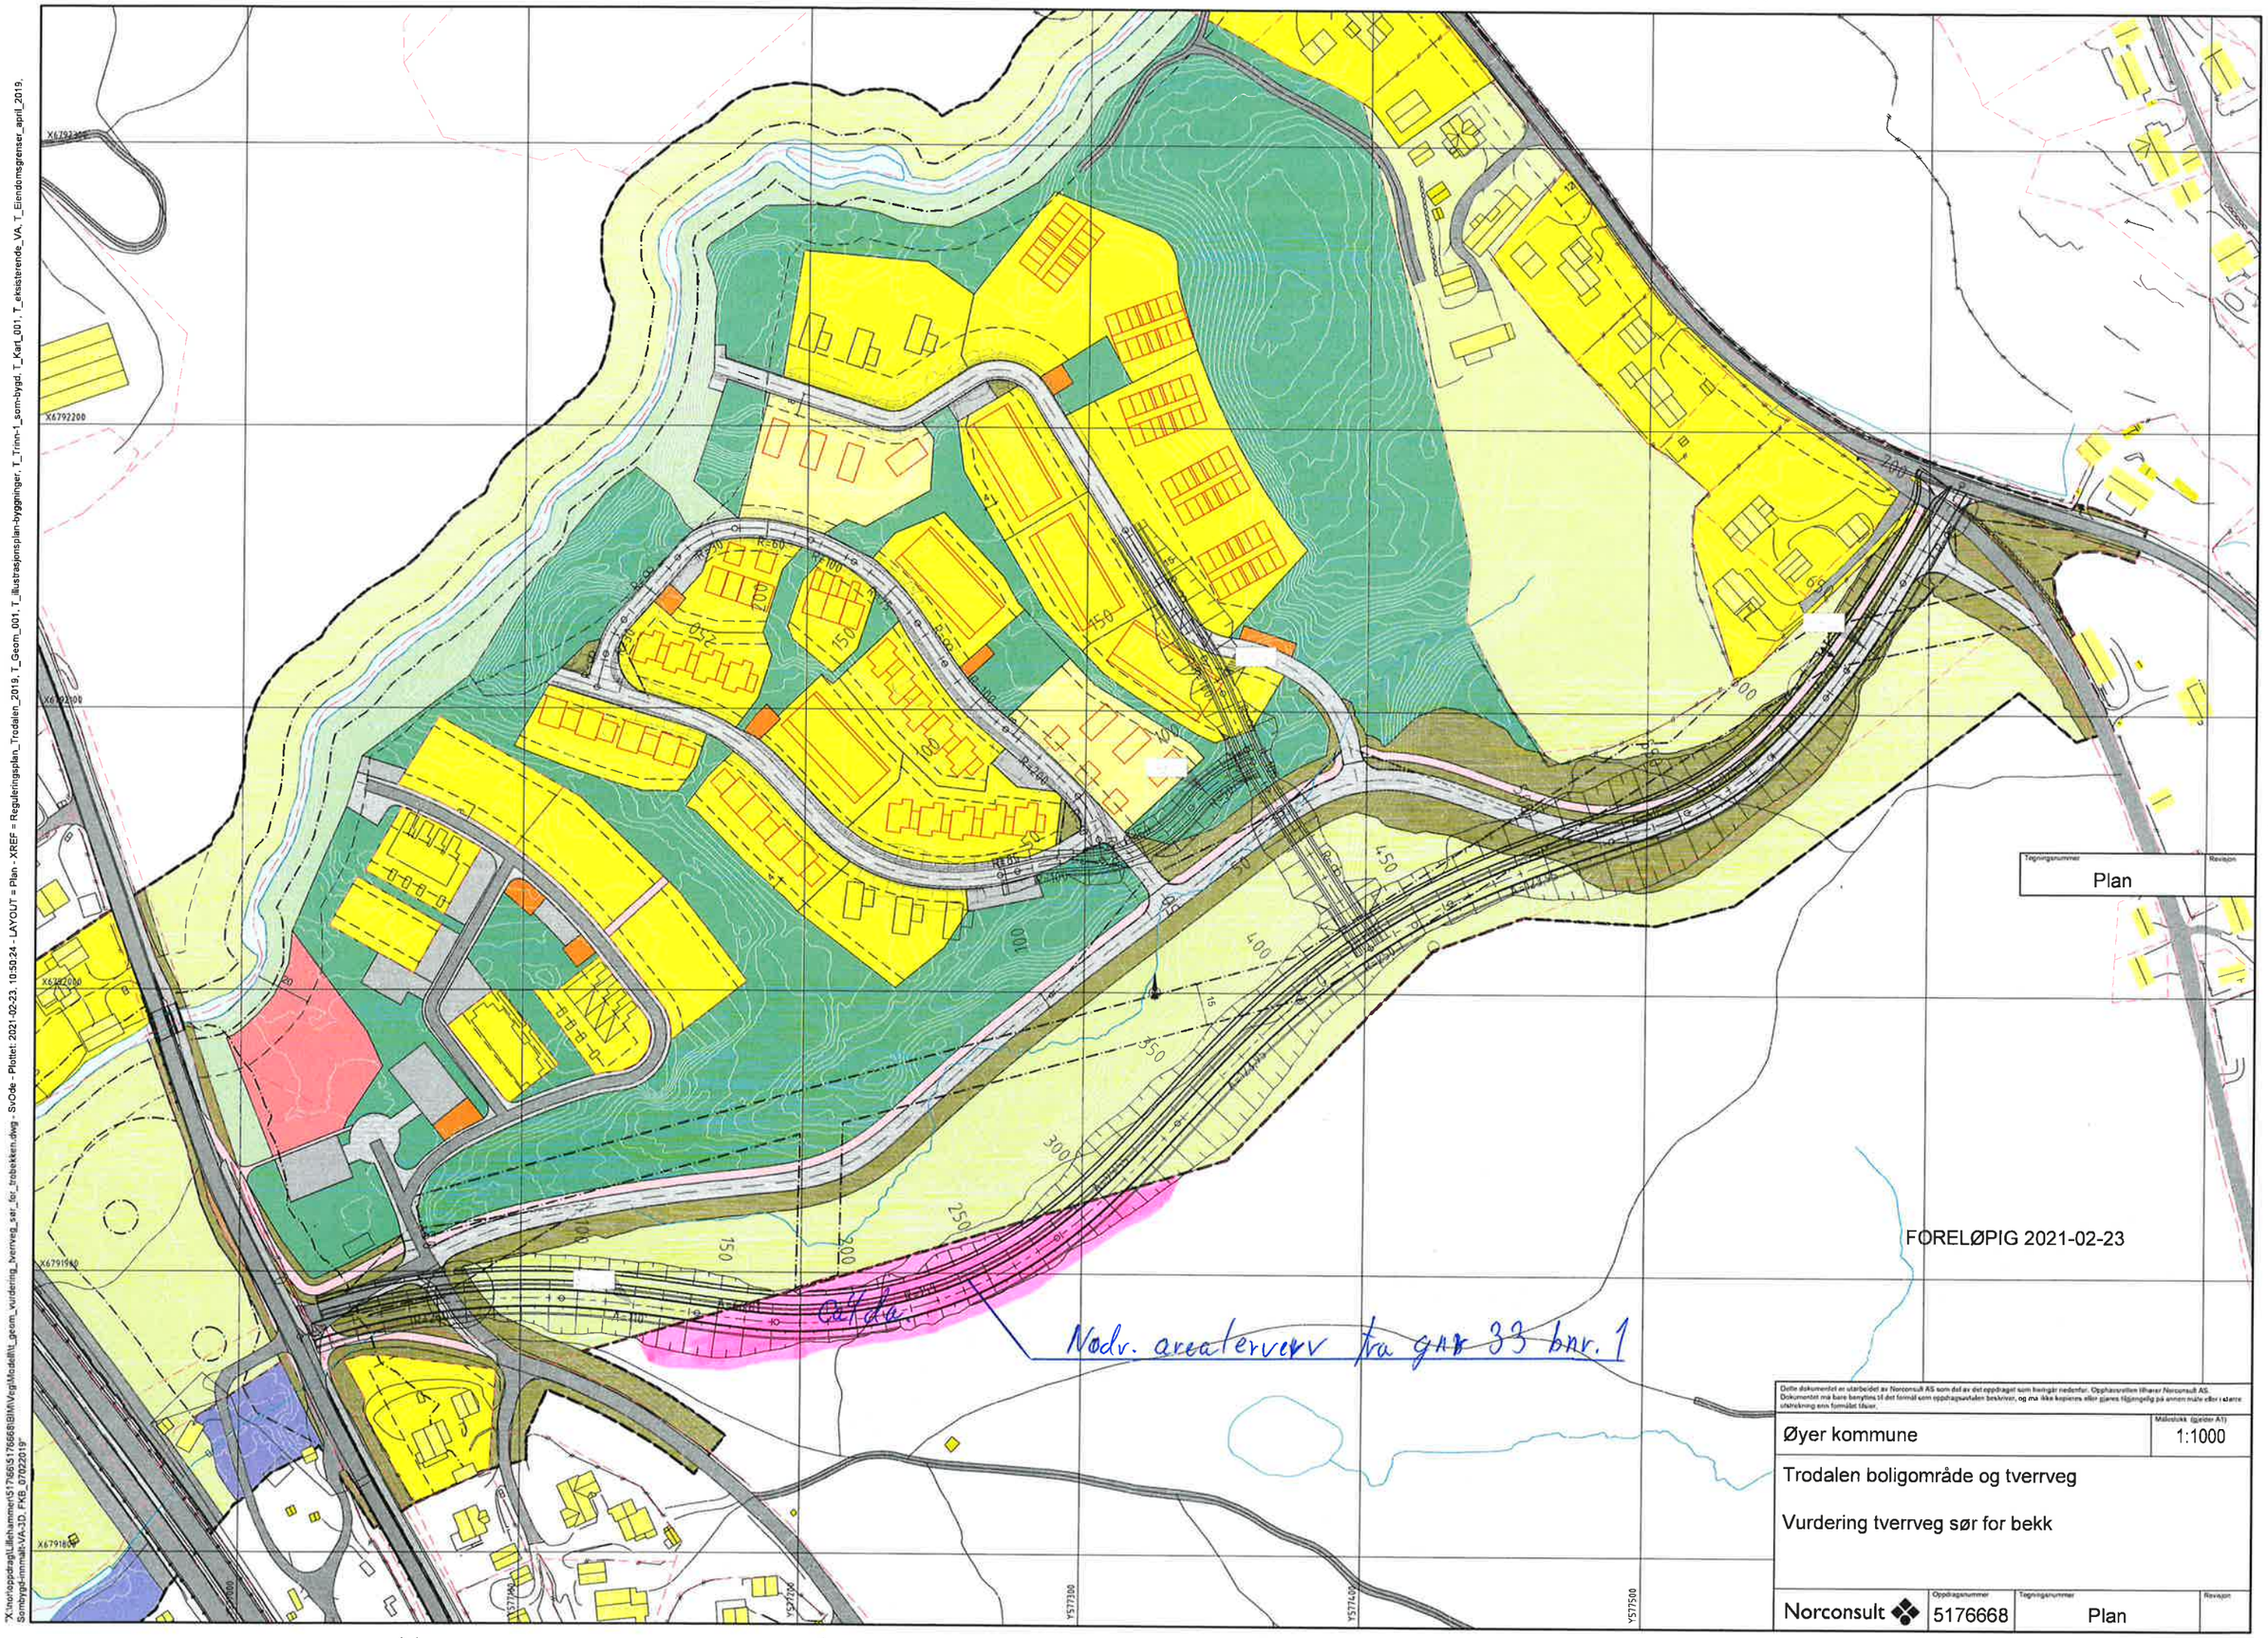

Nødv. arealerverv fra gnr 33 bnr. 1
Plan
FORELØPIG 2021-02-23
Øyer kommune
1:1000
Trodalen boligområde og tverrveg
Vurdering tverrveg sør for bekk
Norconsult
5176668
Plan