



VI 110 PVC  
 VL 150 SJK  
 OV 200 DV\_0  
 SP 200 PVC


REV	ENDRING/ERSTATNING	TEGN	KONTR.	ANSV.	DATE
					Eksisterende situasjon Planlagt situasjon X
Mosetertoppen Plan og snitt nytt høydebasseng					TEGN. ANSV. SSK GSA GSA KONTR. GSA GSA DATE: 2019-10-08 OPPDRAGSNR. 19014 FILPLASSERING FILNAVN MÅLESTOKK Hor.: 1:100/1:200 (A1) Vert.: 1:100
					H06 F1

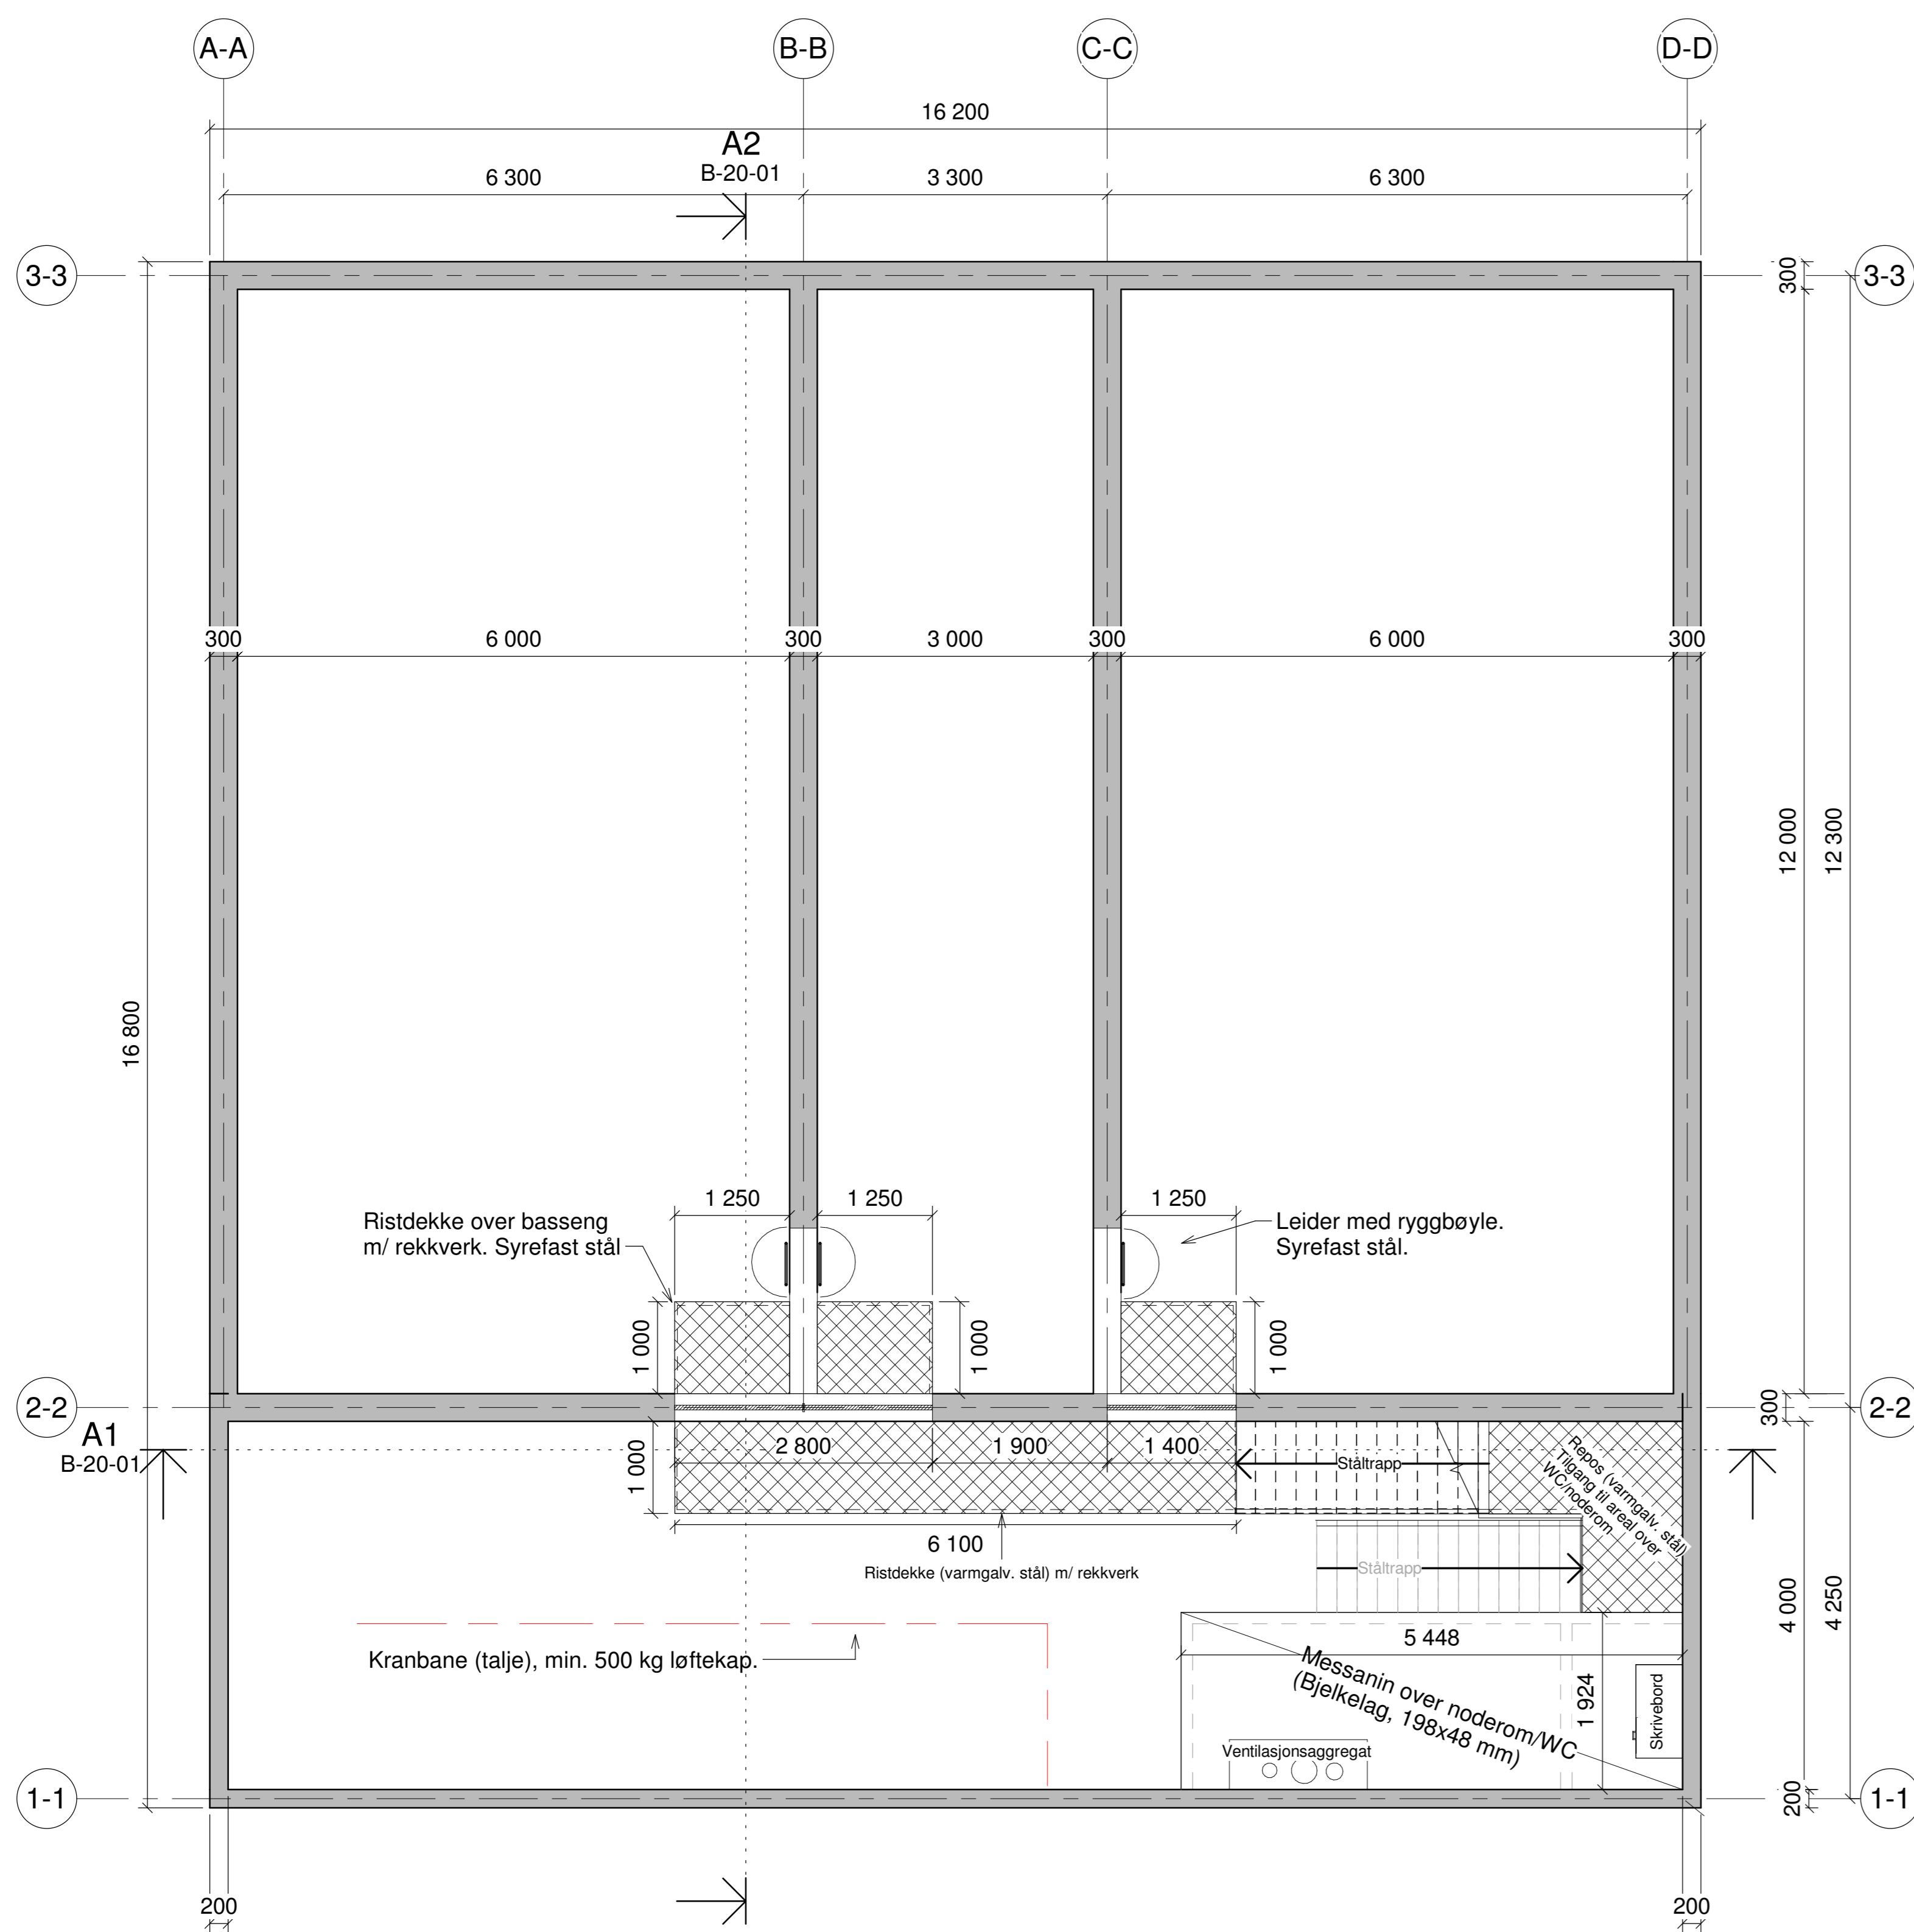


HOVEDPLAN BASSENG OG MESSANIN VENTILROM  
1:50

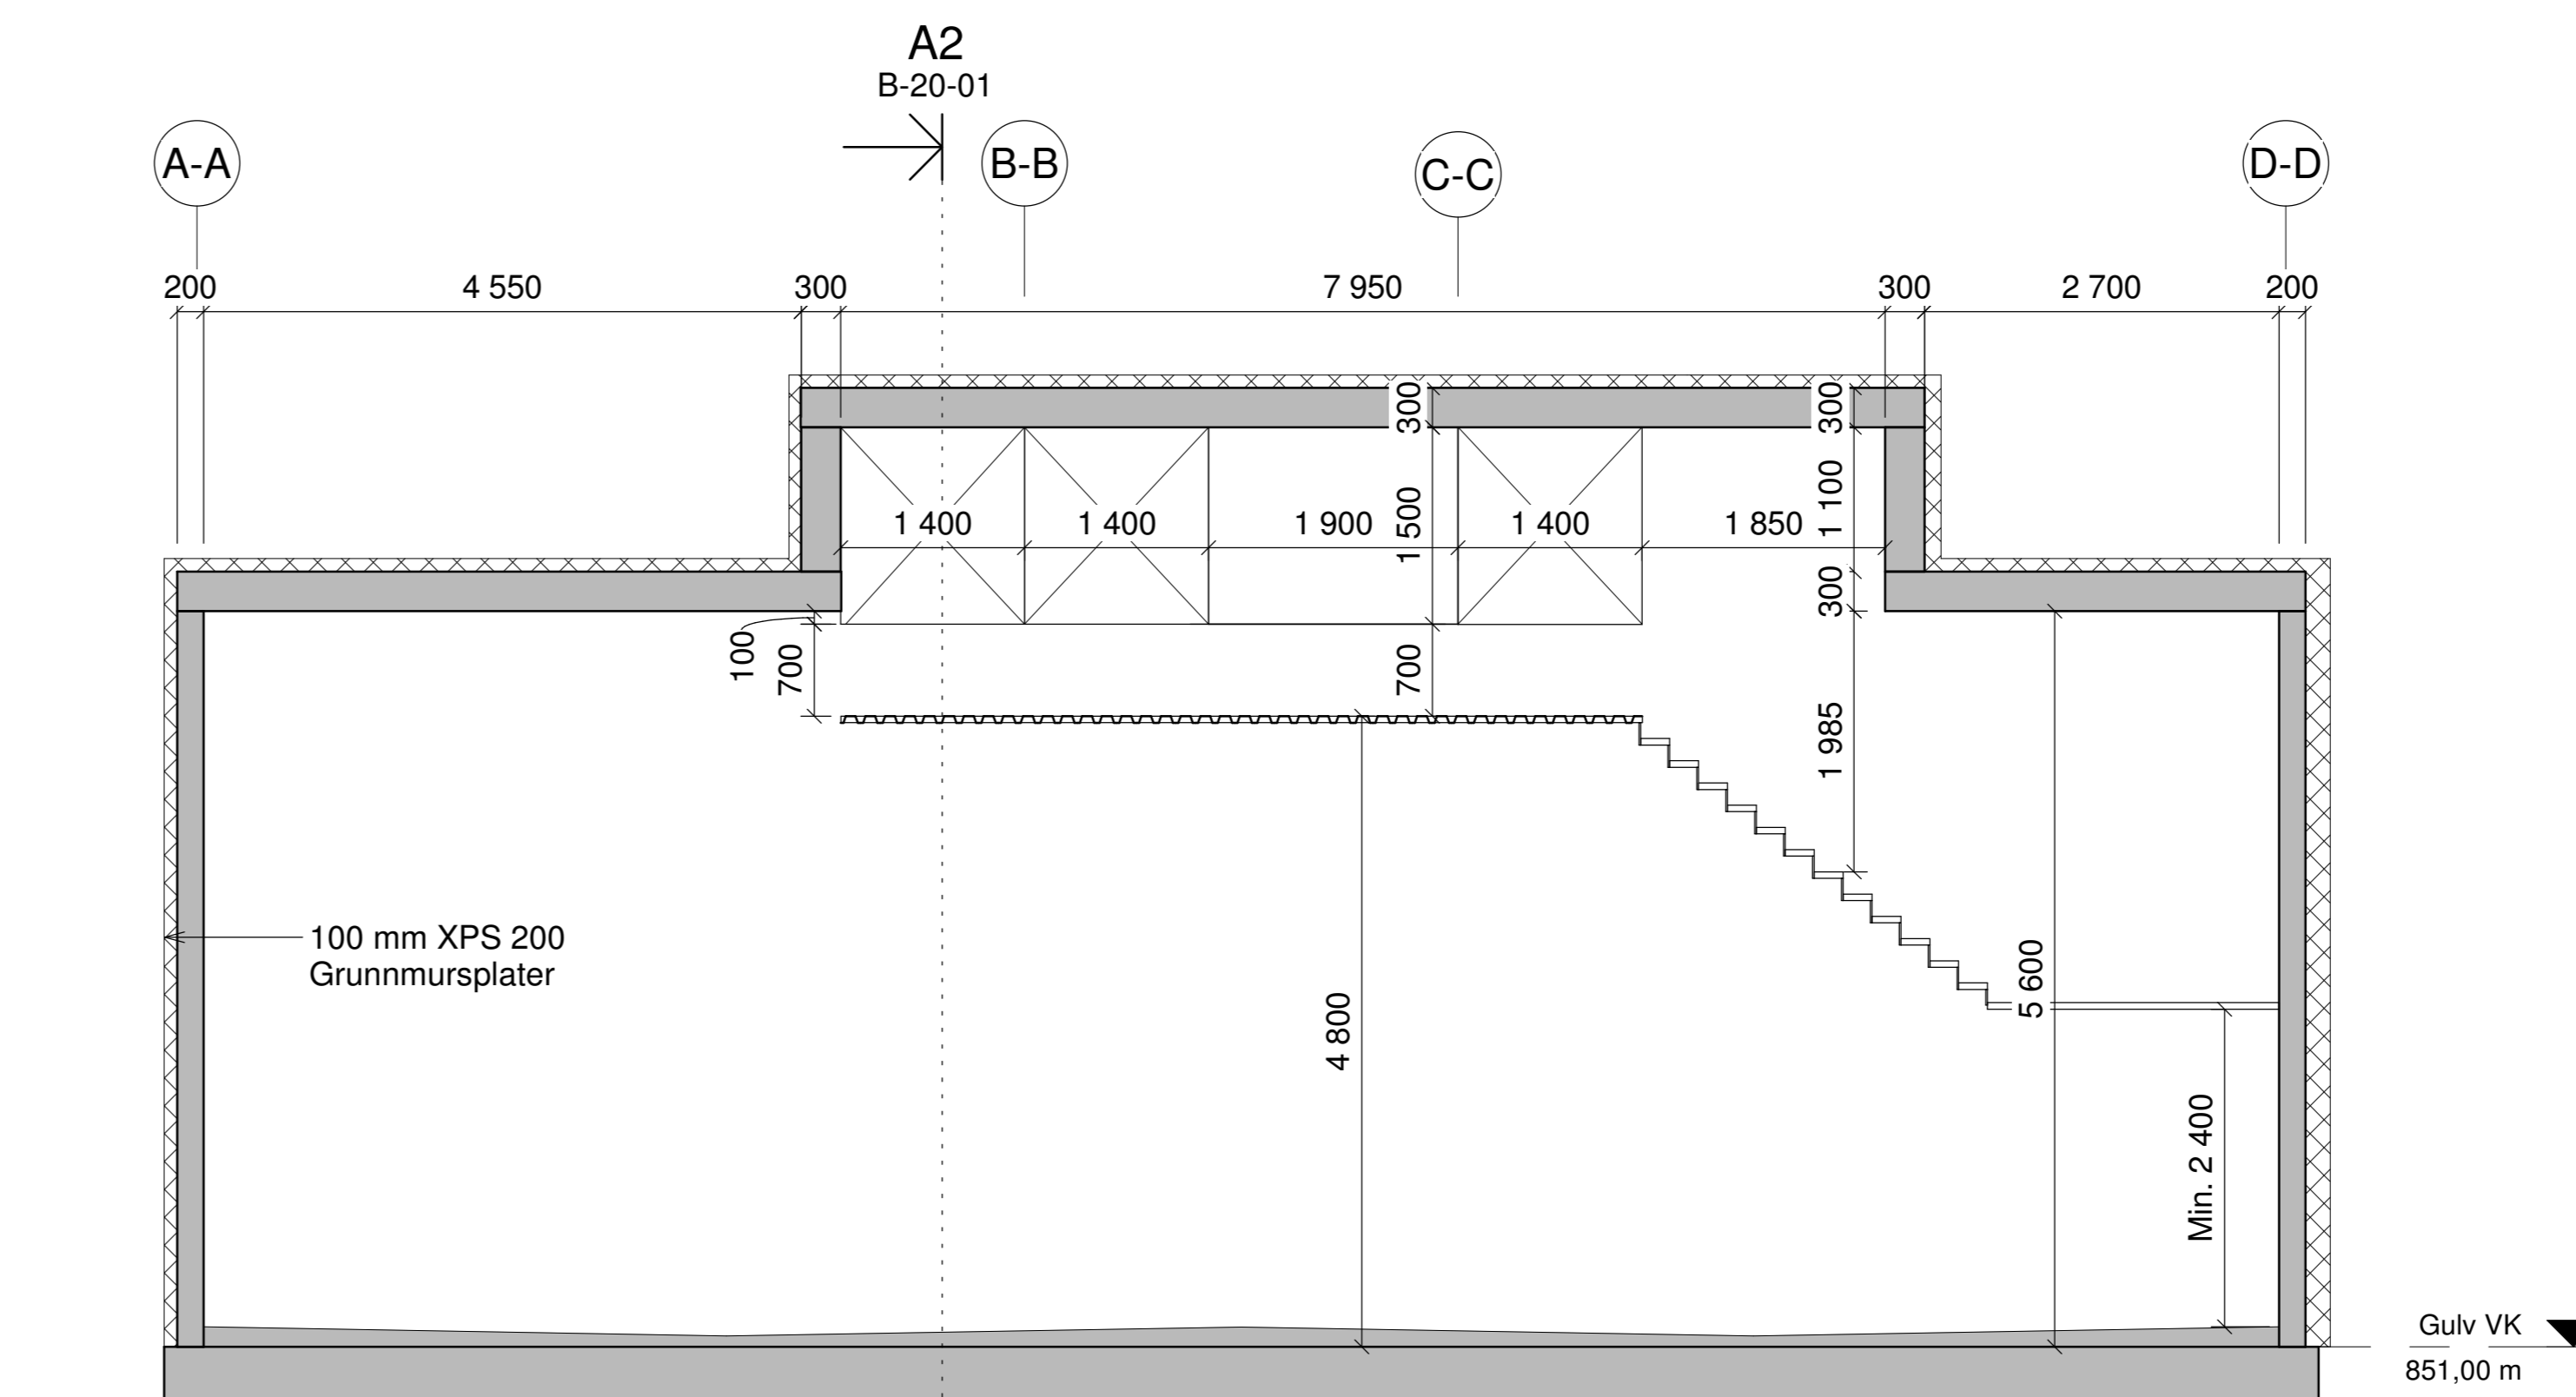

Snitt A1  
1:50

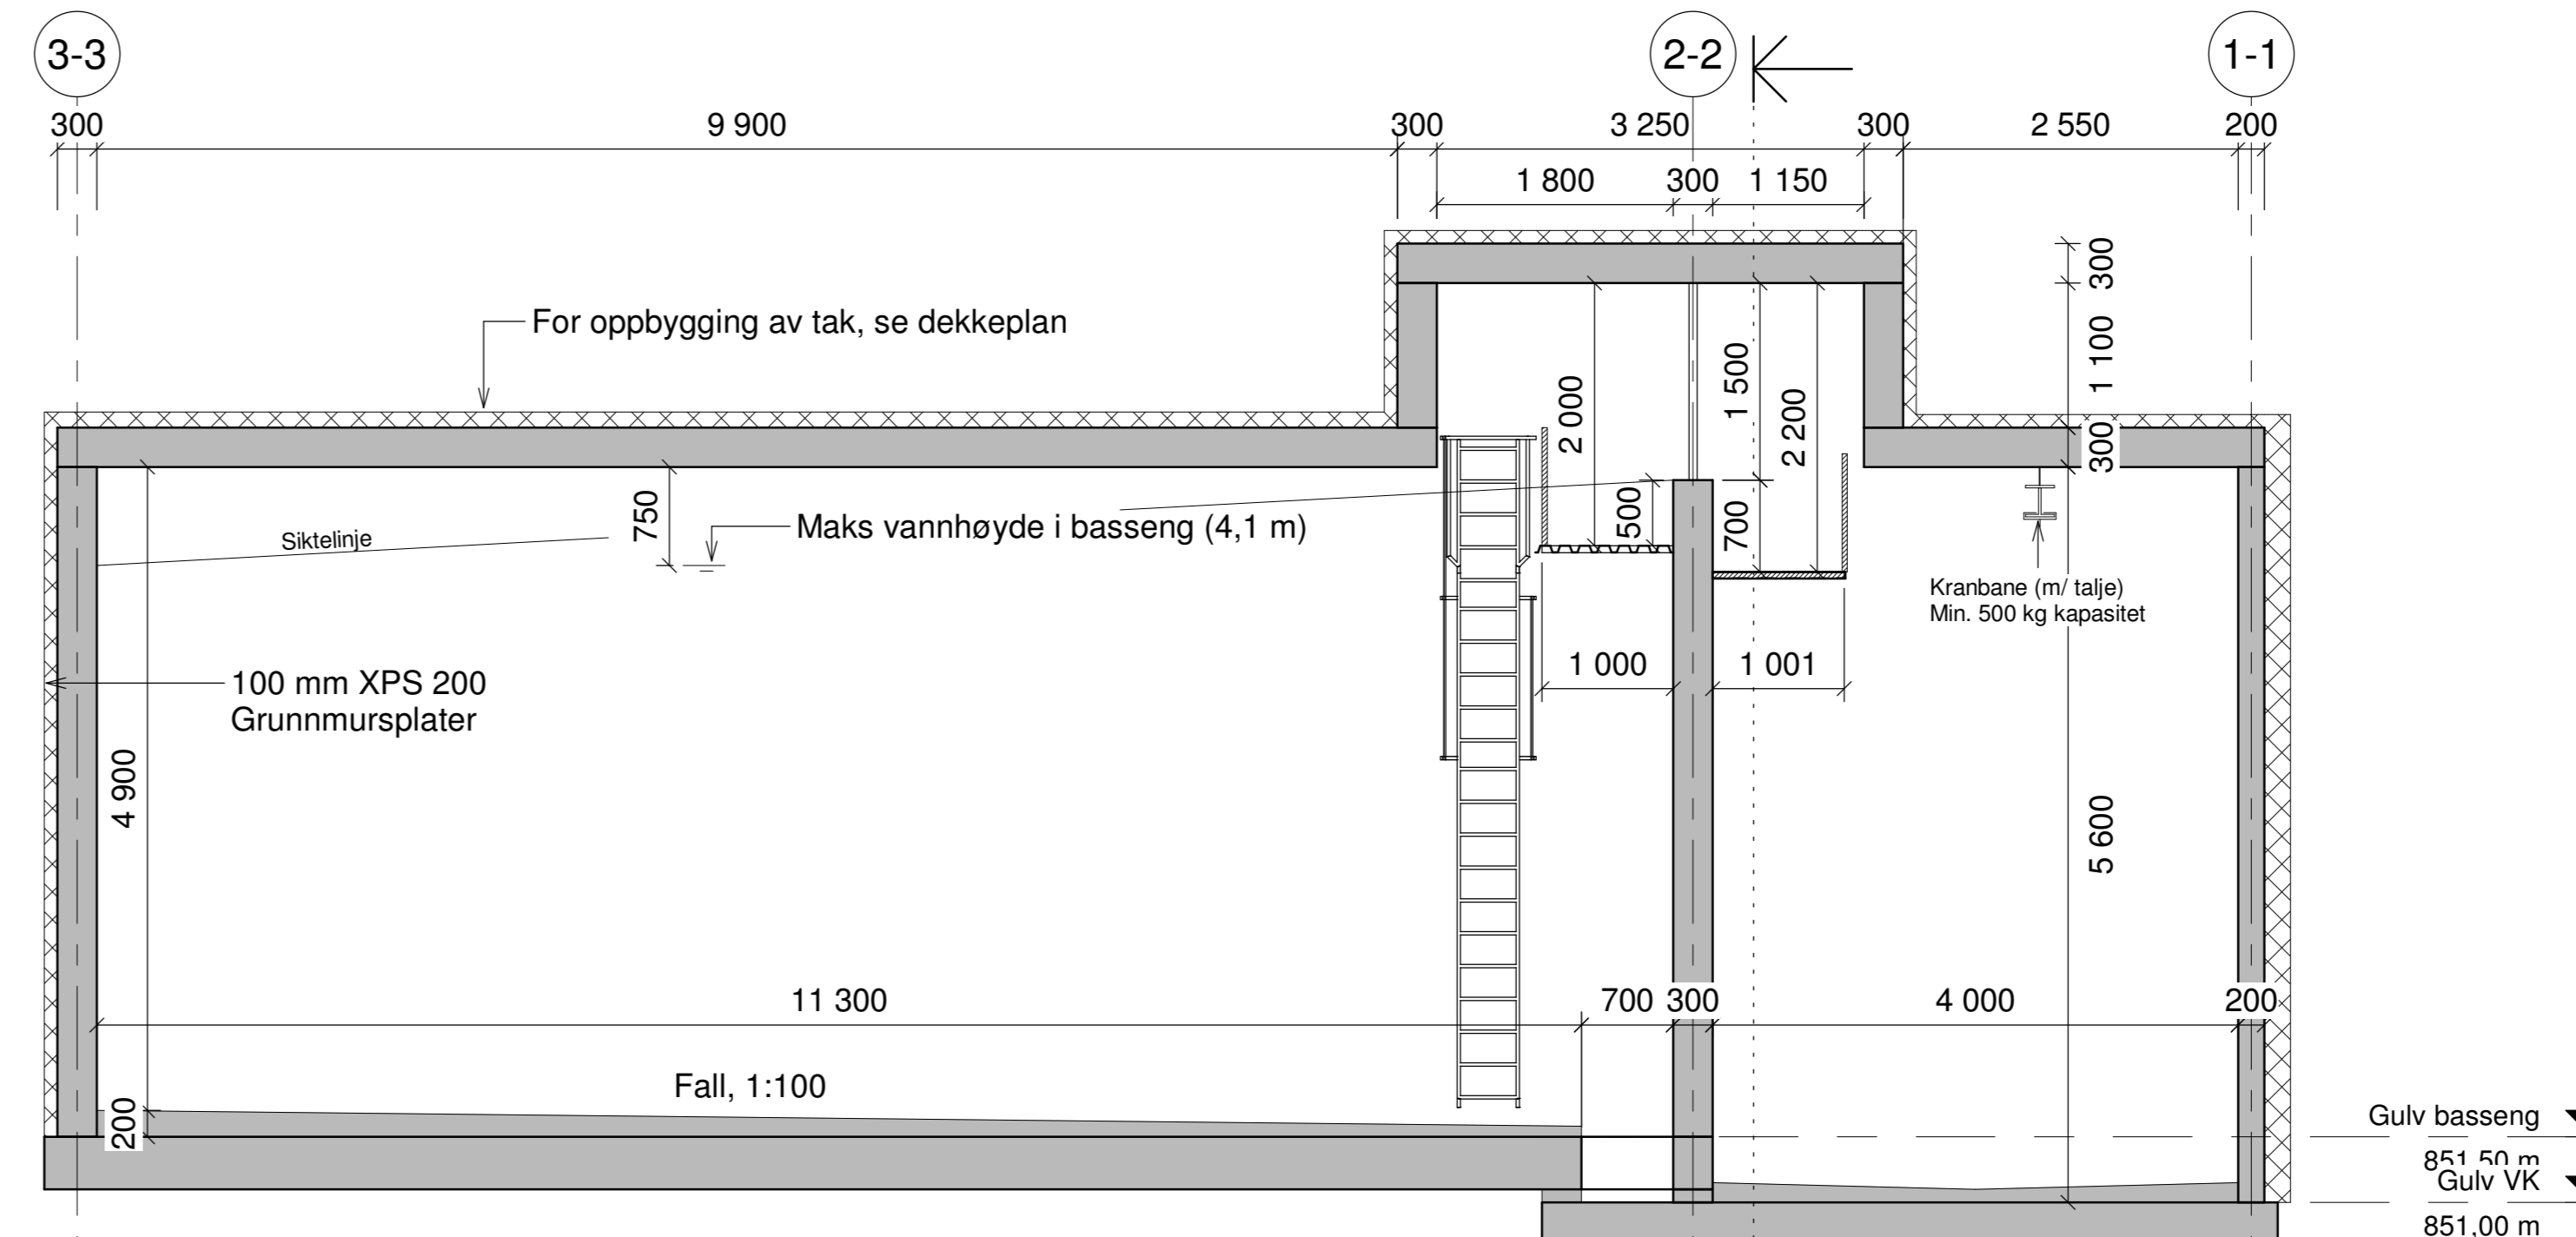

Snitt A2  
1:50

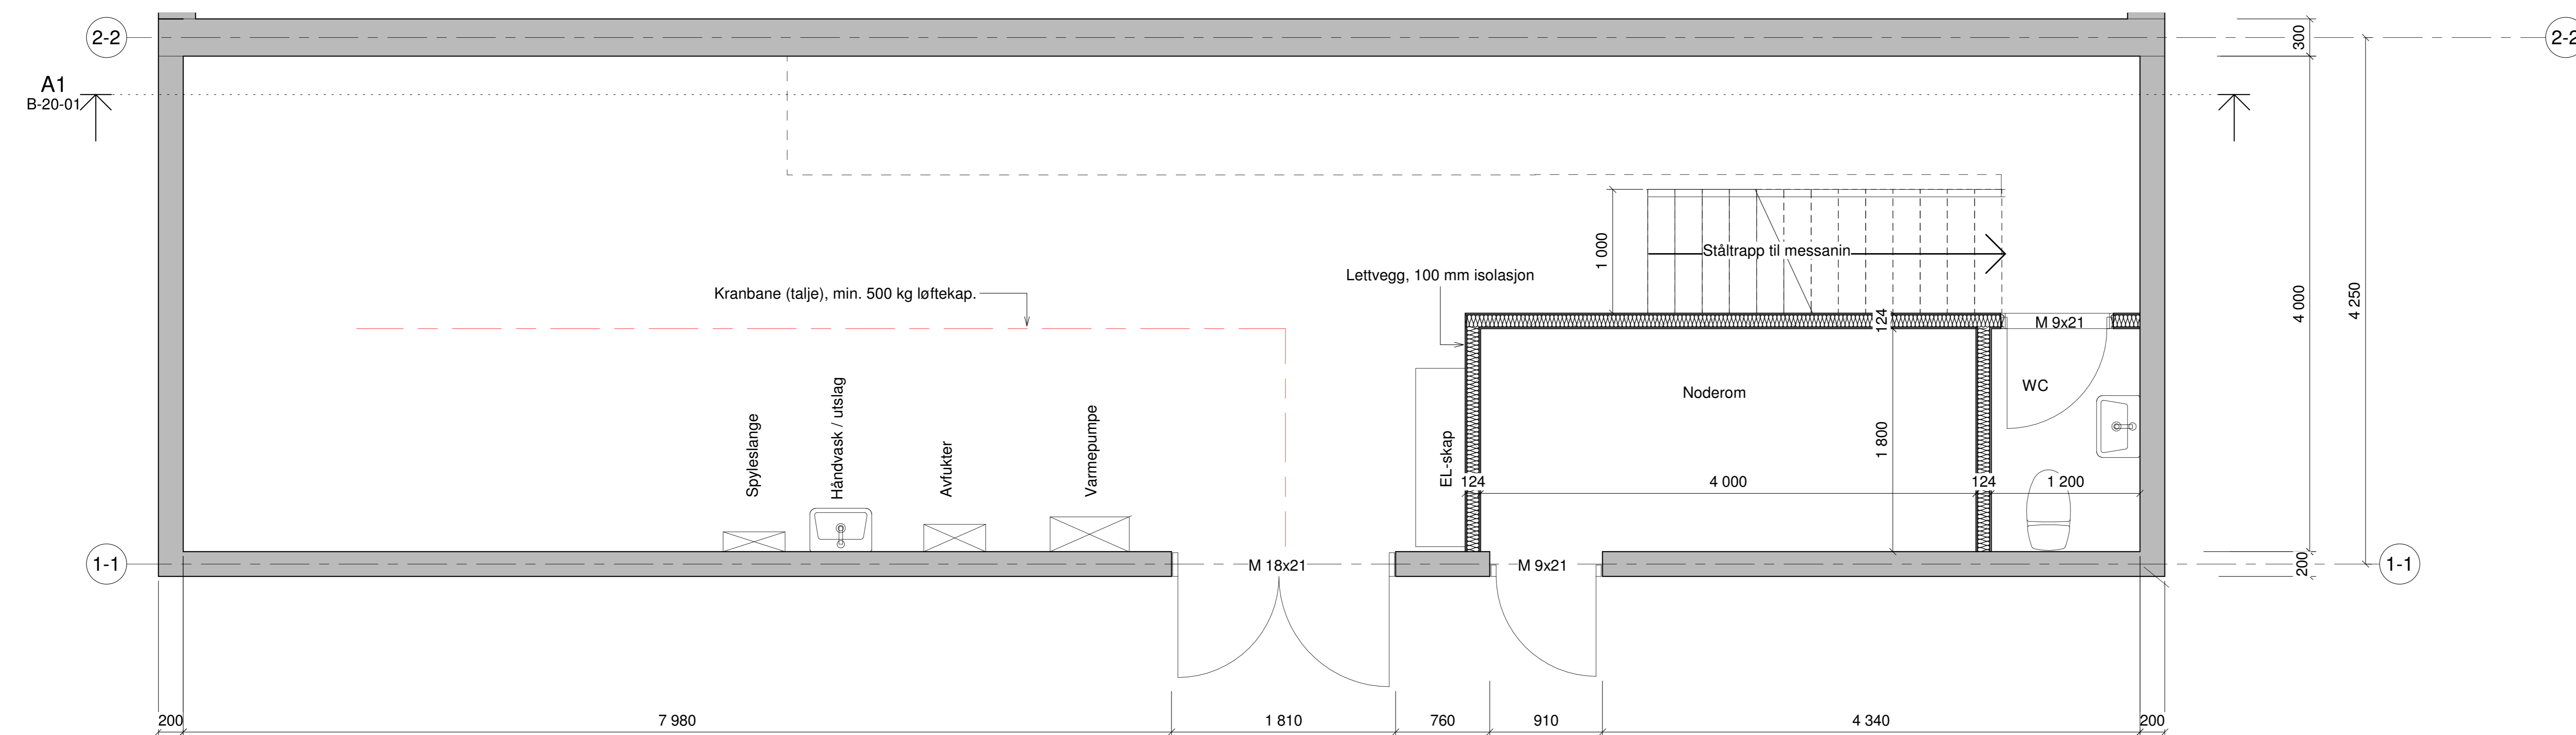


PLAN GULV VENTILROM  
1:25

ANVISNINGER

- Generelt
  - Utførelse i henhold til *teknisk beskrivelse, NS 3420, NS13670+NA og NS-EN 1992-1-1+NA*
- Forskaling
  - Forskalingsoverflate *Glatt*
  - Alle synlige hjørner avlases med 23 mm trekantlist
- Betong
  - Festhetsklasse B35
  - Bestandighetsklasse M60
  - Eksponeringsklasse XC2 (vanntette konstr./fundament) XC3 (øvrige konstruksjoner)
  - Kloridklasse Cl 0,10
  - Utførelse og kontroll Utførelsesklasse 2
  - Geometriske toleranser Toleransklasse 1
  - Overflatebehandling Valgfri, med mindre annet er angitt
- Overdekning
  - Underkant fundamenter 50 mm
  - Mot basseng 50 mm
  - Øvrige deler 35 mm
- Stålkvalitet
  - Ristdekke, rekkverk og stige/leider i bassengene, skal være av syrefast kvalitet.
  - Trapp, rekkverk og ristdekke i ventilkammer skal være av varmgalvanisert kvalitet.
- Vanntette konstruksjoner
  - Støpeskjøter rundt bassengene skal være vanntette. Det skal benyttes CemFlex Waterstop (stålplate) eller tilsvarende. I spesielt utsatte skjøter, kan det også legges injeksjonsslanger i tillegg til CemFlex.
- Isolering
  - Ventilkammer:
    - 200 mm XPS 200 (VEGGER)
    - 50 mm EPS + 150 mm XPS 200 (DEKKE OVER)
  - Basseng:
    - 50 mm XPS 200 (VEGGER)
    - 50 mm EPS + 50 mm XPS 200 (DEKKE OVER)

A0

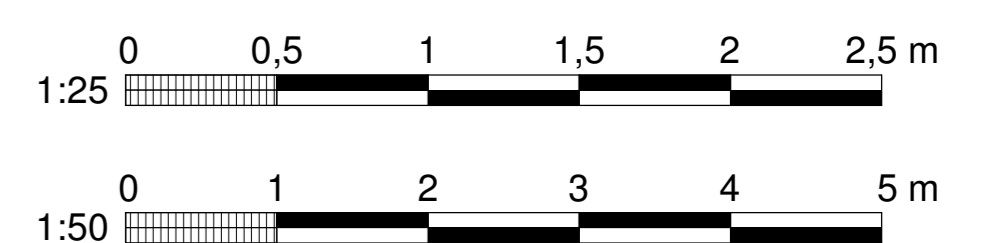

Tegningsnummer	Revisjon
B-20-01	B01

Rev.	Dato	For informasjon / kommentar	Bestemte	Utarbeidet	Figurstil	Godkjent
B01	2019-10-22	For informasjon / kommentar	EVELJIE	AOB	EVELJIE	

Dette dokumentet er utarbeidet av Norconsult AS som det er det oppdragsgiver som fremstår ansvarlig. Oppdragsavtaler finnes hos Norconsult AS. Dokumentet må bare benyttes til det formål som oppdragsavtalen beskriver, og må ikke kopieres eller gjøres tilgjengelig på annen måte eller i annen utgave enn formålet viser.

Mosetertoppen Hafjell AS / Alpinco AS  
1:25/50

Mosetertoppen Høydebasseng  
Hovedplan