




A-A

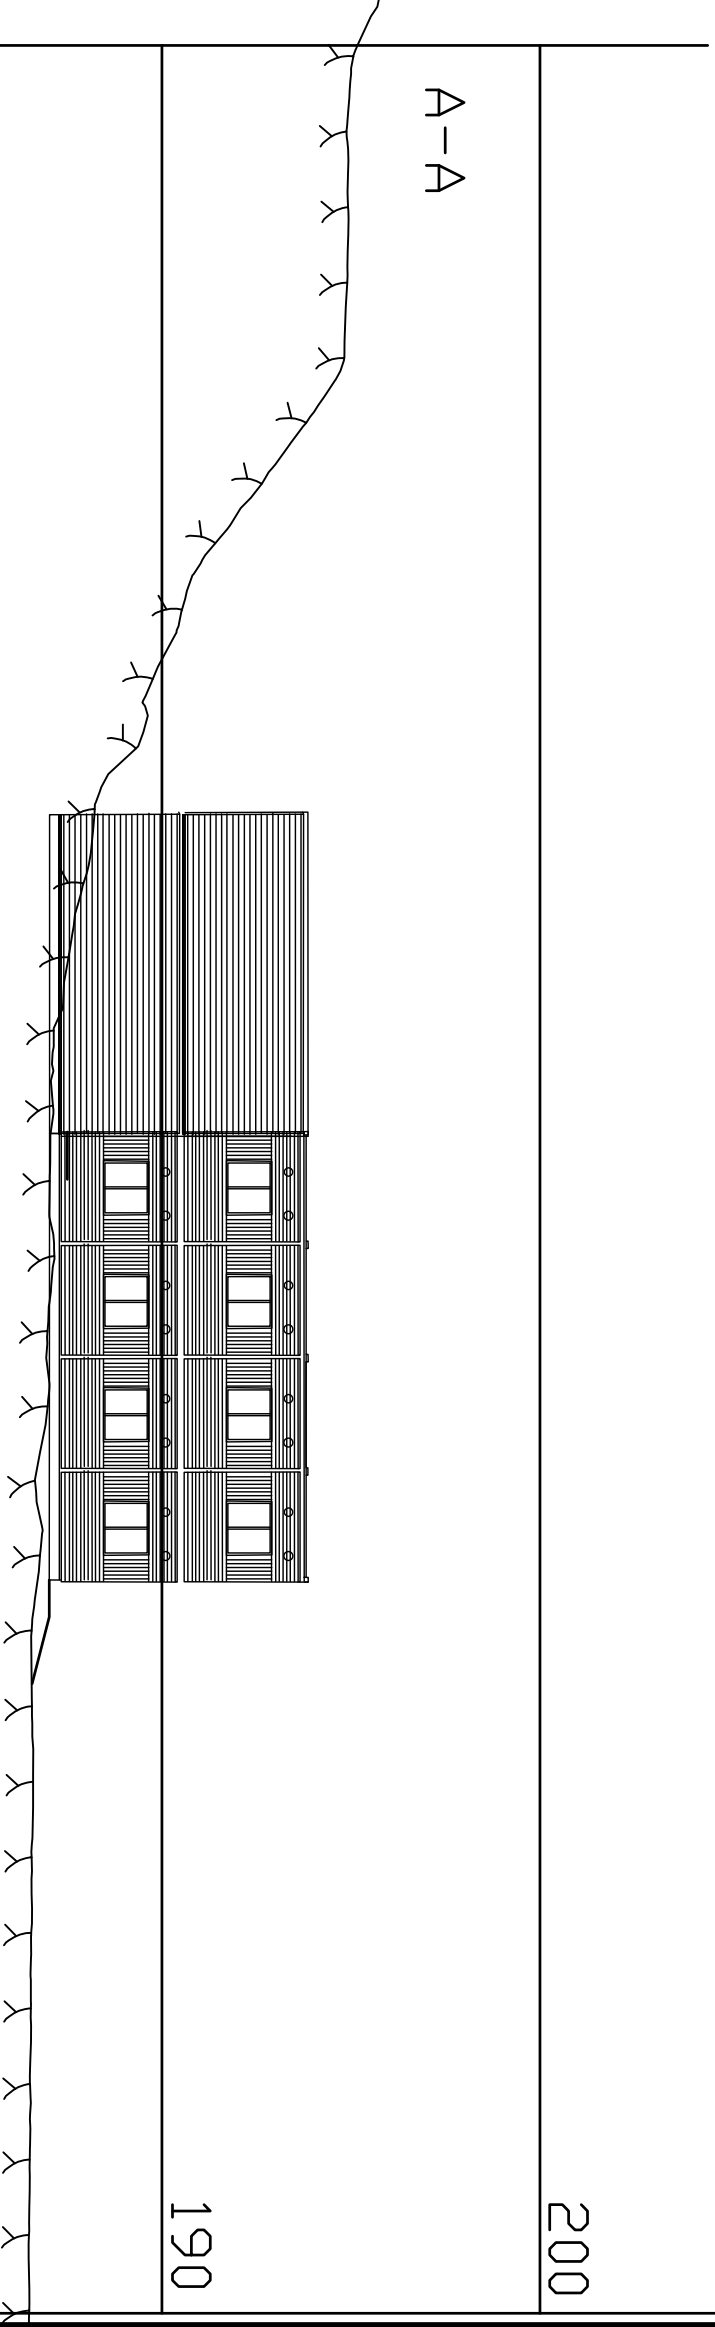


B-B

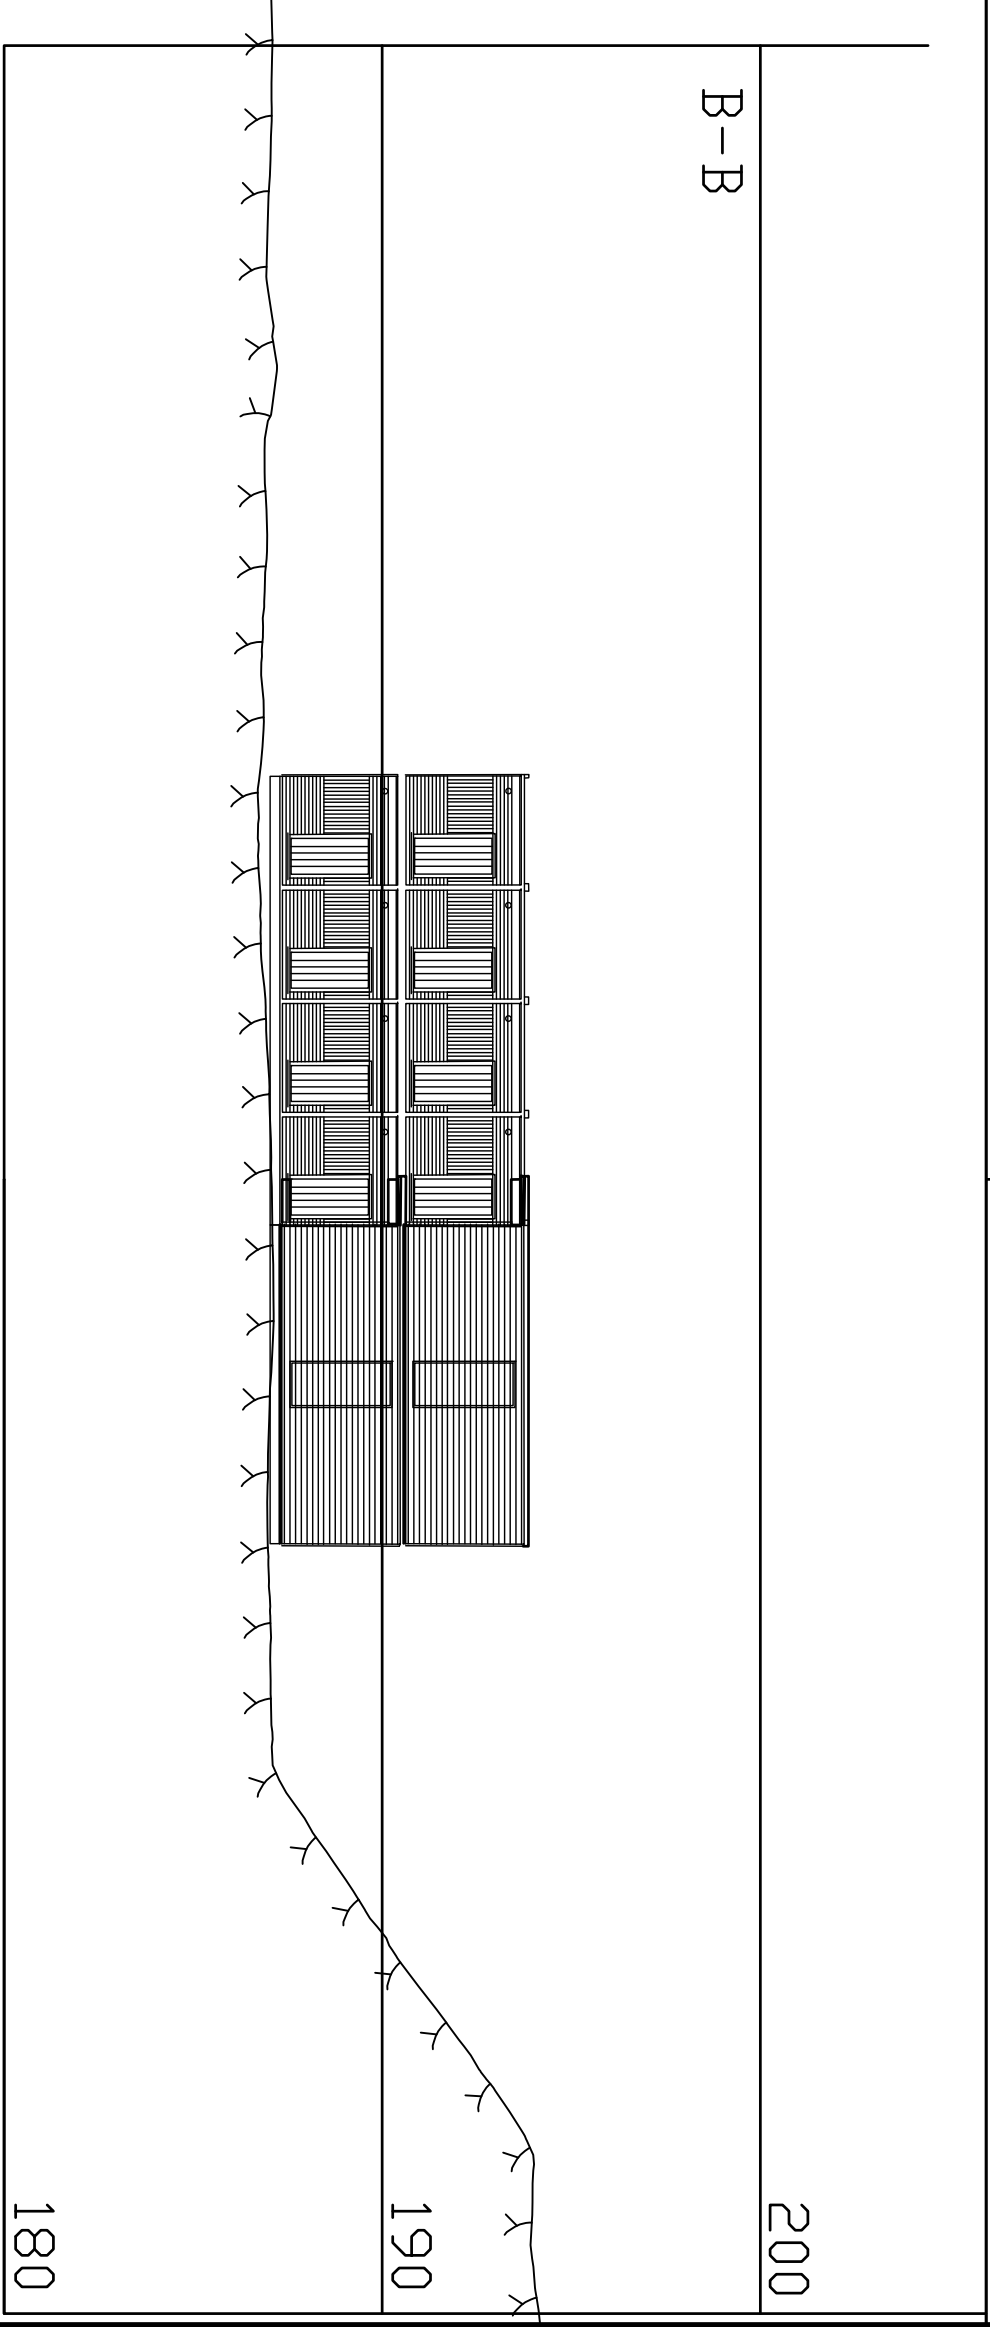

Plan nr:	10	Rev.:	1	Skala:	1:200	Størrelse:	A3	Dato:	2023
Arkitektfirma									
OVERNATTINGSRIGG ØYER									
FASADE									
SNITT A-A og B-B									

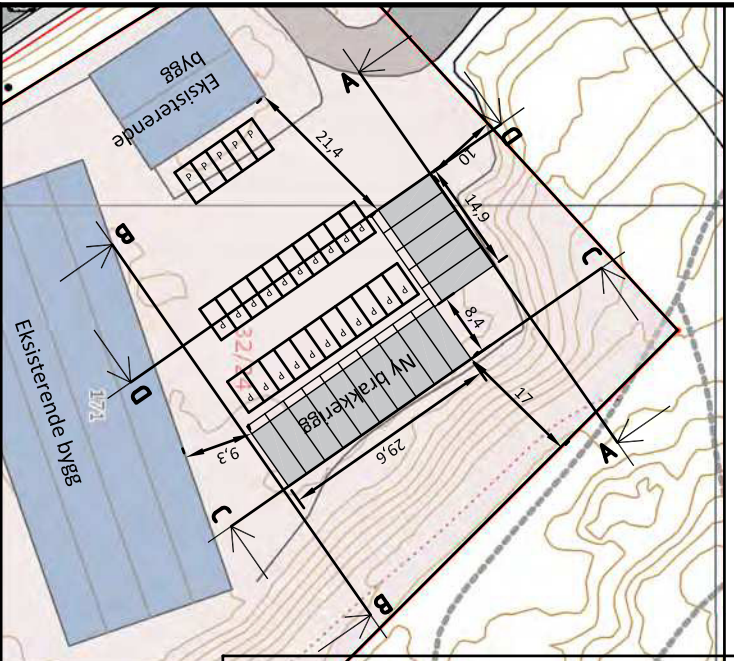

C-C

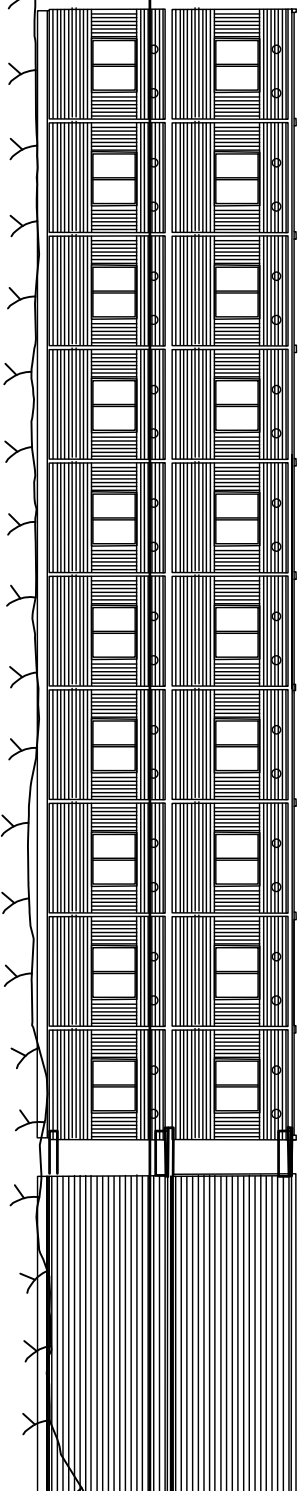


200

190

180

D - - D

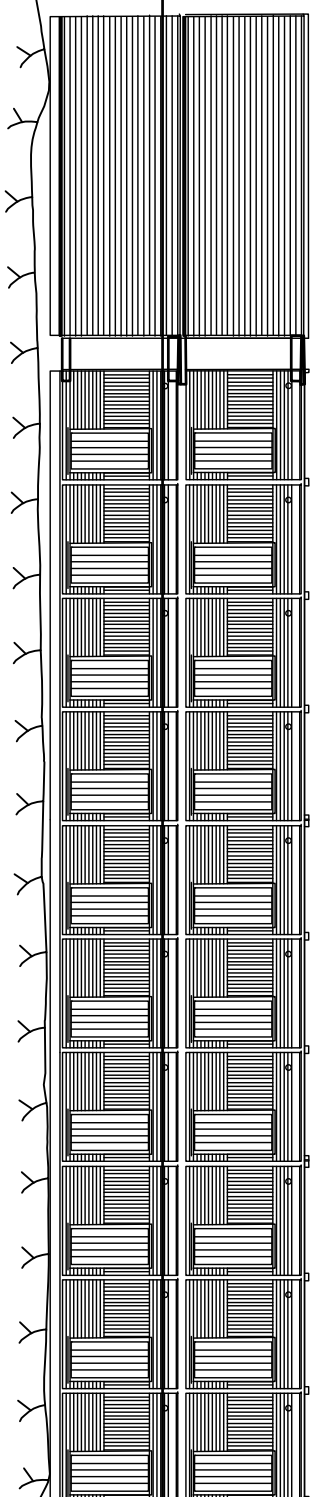

200

190

Eksisterende
lagerhall

180

