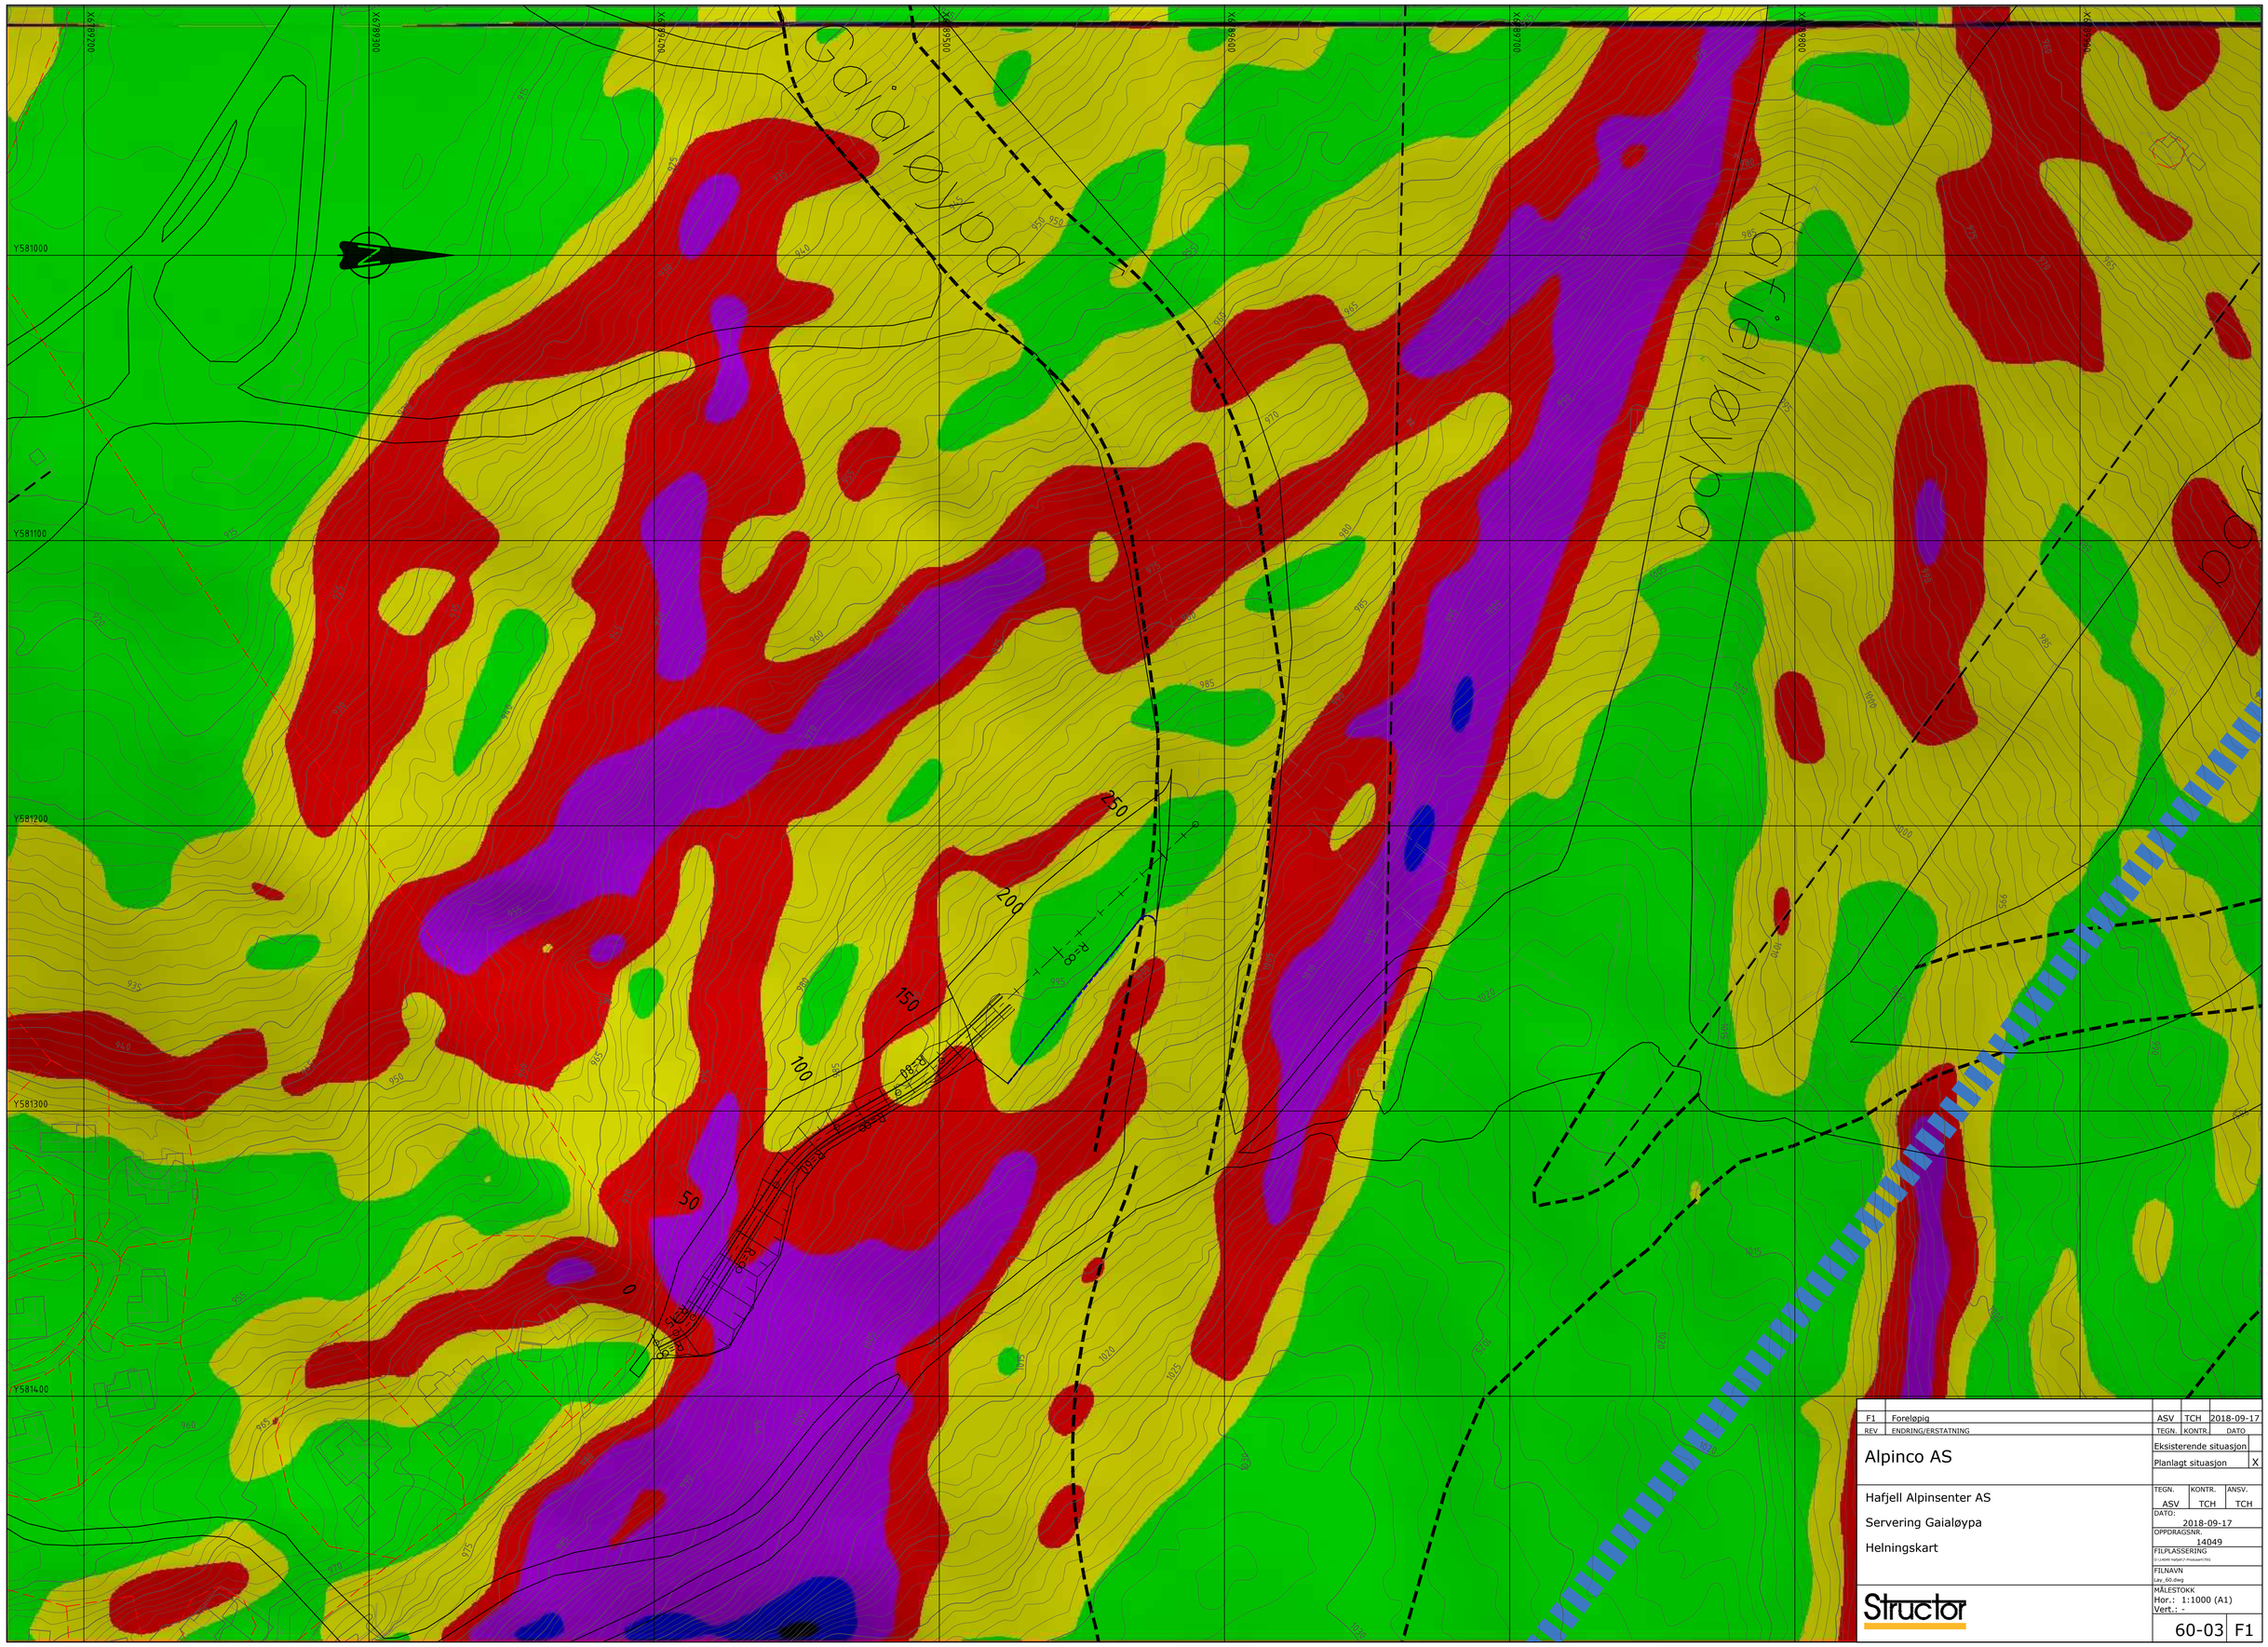

REV	ENDRING/ERSTATNING	TEGN.	KONTR.	DATO
F1	Foreløpig	ASV	TCH	2018-09-17

Alpinco AS

Eksisterende situasjon

Planlagt situasjon X

Hafjell Alpinsenter AS

Servering Gaialøypa

Helningskart

TEGN.	KONTR.	ANSV.
ASV	TCH	TCH

DATO: 2018-09-17

OPPDRAGSNR. 14049

FILPLASSERING
G:\14049 Hafjell\7-Produsert\TEG

FILNAVN
Lay_60.dwg

MÅLESTOKK
Hor.: 1:1000 (A1)
Vert.: -

Structor

60-03 F1