


N:\51912915\2915192917\BIM\ArealplanModell\20200203 Detaljregulering.dwg - AD - Plottet: 2020-02-12, 19:53:47 - LAYOUT = A1_liggende - XREF = L_skrinningsutslag, Kartgrunnlag, innmålt bekk*

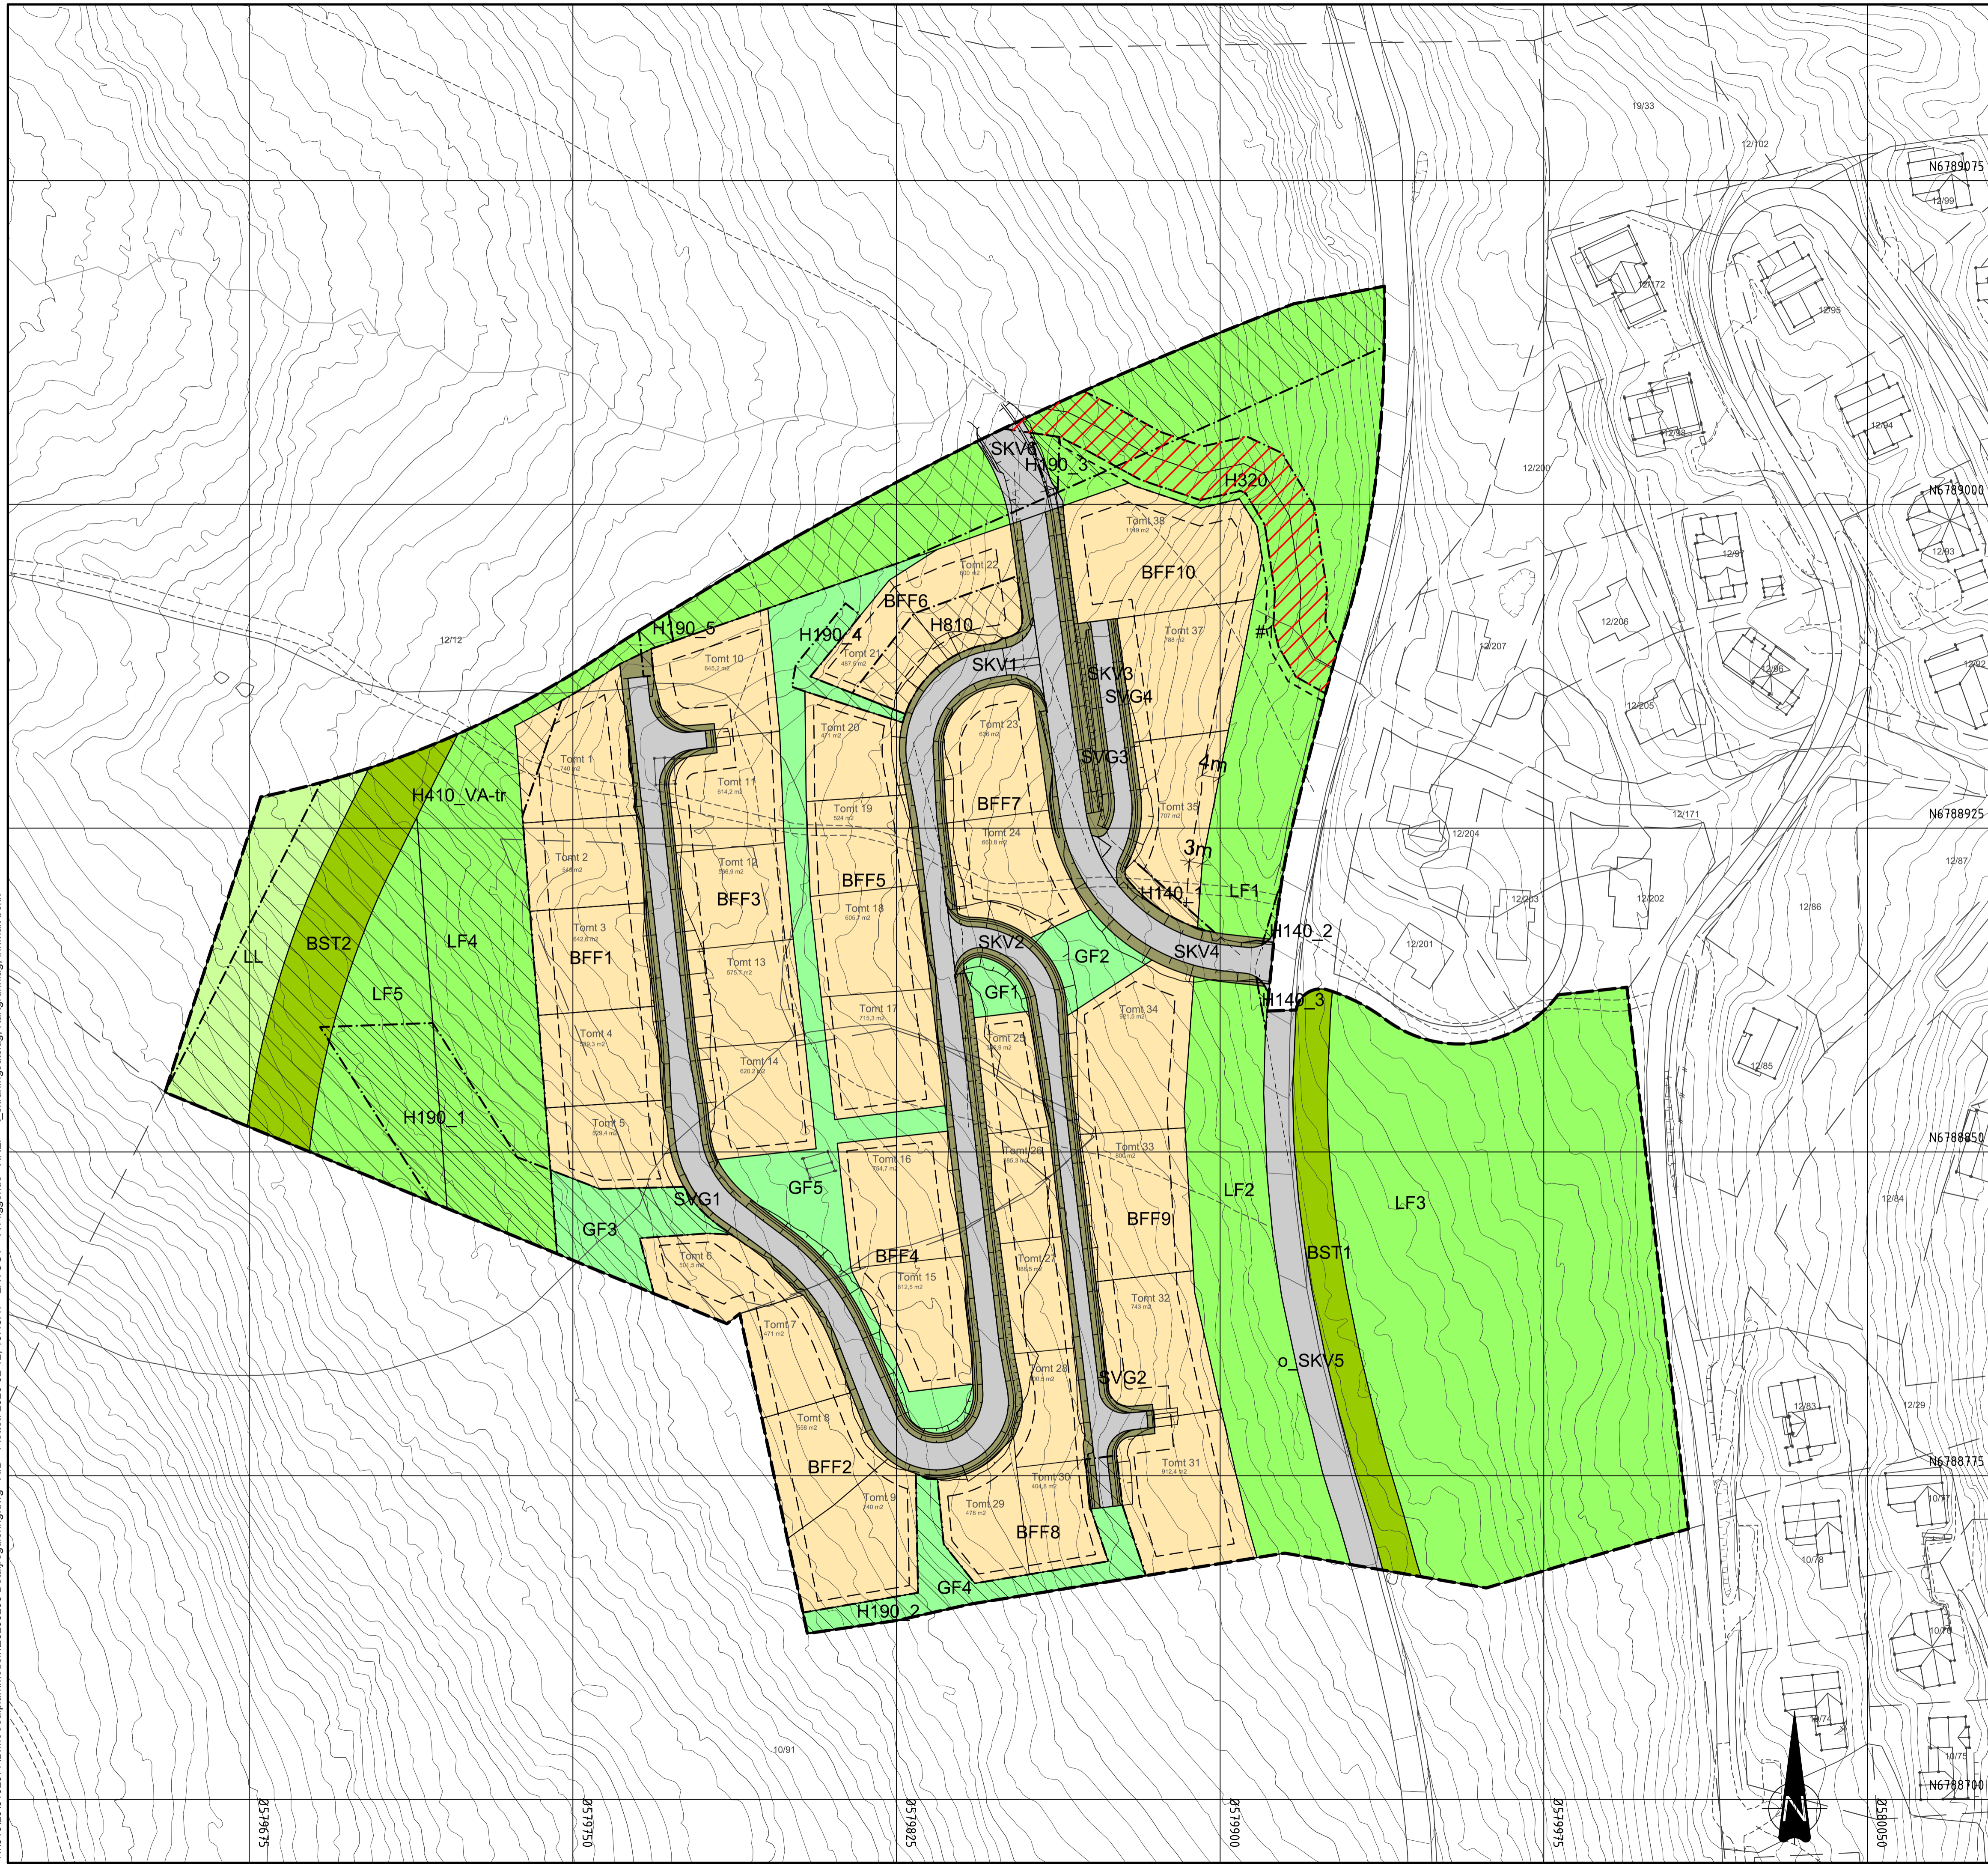

Tegnforklaring

- Reguleringsplan PBL 2008**
- §12-5. Nr. 1 - Bebyggelse og anlegg**
 - BFF Fritidsbebyggelse-frittliggende
 - BST Skiløypetrasé
 - §12-5. Nr. 2 - Samferdselsanlegg og teknisk infrastruktur**
 - SKV Kjøreveg
 - SVG Annen veggrunn - grøntareal
 - §12-5. Nr. 3 - Grønnstruktur**
 - GF Friområde
 - §12-5. Nr. 5 - Landbruks-, natur- og friluftsmål samt reindrift**
 - LL Landbruksformål
 - LF Friluftsmål
 - §12-6 - Hensynssoner**
 - H140 Frisikt
 - H190 Andre sikringssoner
 - H320 Flomfare
 - H410 Krav vedrørende infrastruktur
 - H810 Krav om felles planlegging
 - §12-7 - Bestemmelsesområder**
 - #1 Vikår for bruk av arealer, bygninger og anlegg

- Linjesymbol**
- RpGjennomføringGrense
 - RpGrense
 - RpFormålGrense
 - Regulert tomtegrense
 - RpBestemmelseGrense
 - Byggegrense
 - Frisiktlinje
 - Regulert støttemur
 - RpSikringGrense
 - RpFareGrense
 - RpInfrastrukturGrense
 - Måle og avstandslinje

Kartoppløsninger: Ekvidistanse: 1m
 Kilde for basiskart: AMBITA
 Dato for basiskart: 2019-05-02
 Kartmålestokk: 1:750 m, i A1 format
 Koordinatsystem: UTM_SONE_32_BASERT_PÅ_EUREF89
 Høydegrunnlag: NN2000


Detaljregulering Nestingsætra
 Med tilhørende reguleringsbestemmelser
 Arealplan-ID: 3440_201901
 Forslagsstiller: BoligPartner Prosjekt AS

SAKSBEHANDLING ETTER PLAN- OG BYGNINGSLOVEN		SAKS-NR	DATO	SIGN
Dato	Revisjon			
Dato	Revisjon			
Dato	Revisjon			
Kommunestyret sitt vedtak				
Ny 2. gang behandling				
Offentlig ettersyn fra til				
2. gangs behandling				
Offentlig ettersyn fra til				
1. gangs behandling				
Kunngjøring av oppstart av planarbeid				
Oppstartsmøte				
PLANEN ER UTARBEIDET AV: Norconsult				
Det bekrefte at planen er i samsvar med kommunestyrets vedtak av				

