


X:\noroppdrag\Hamars\1929519297\BIM\VA_T\VA-plan.dwg - KinSve - Plottet: 2019-10-17, 15:36:31 - LAYOUT = VA_02 - XREF = Fra 5164746 eksist.v.a.1.geom_002. Detaljregulering, Kartgrunnlag, VA-plan, grunnlag

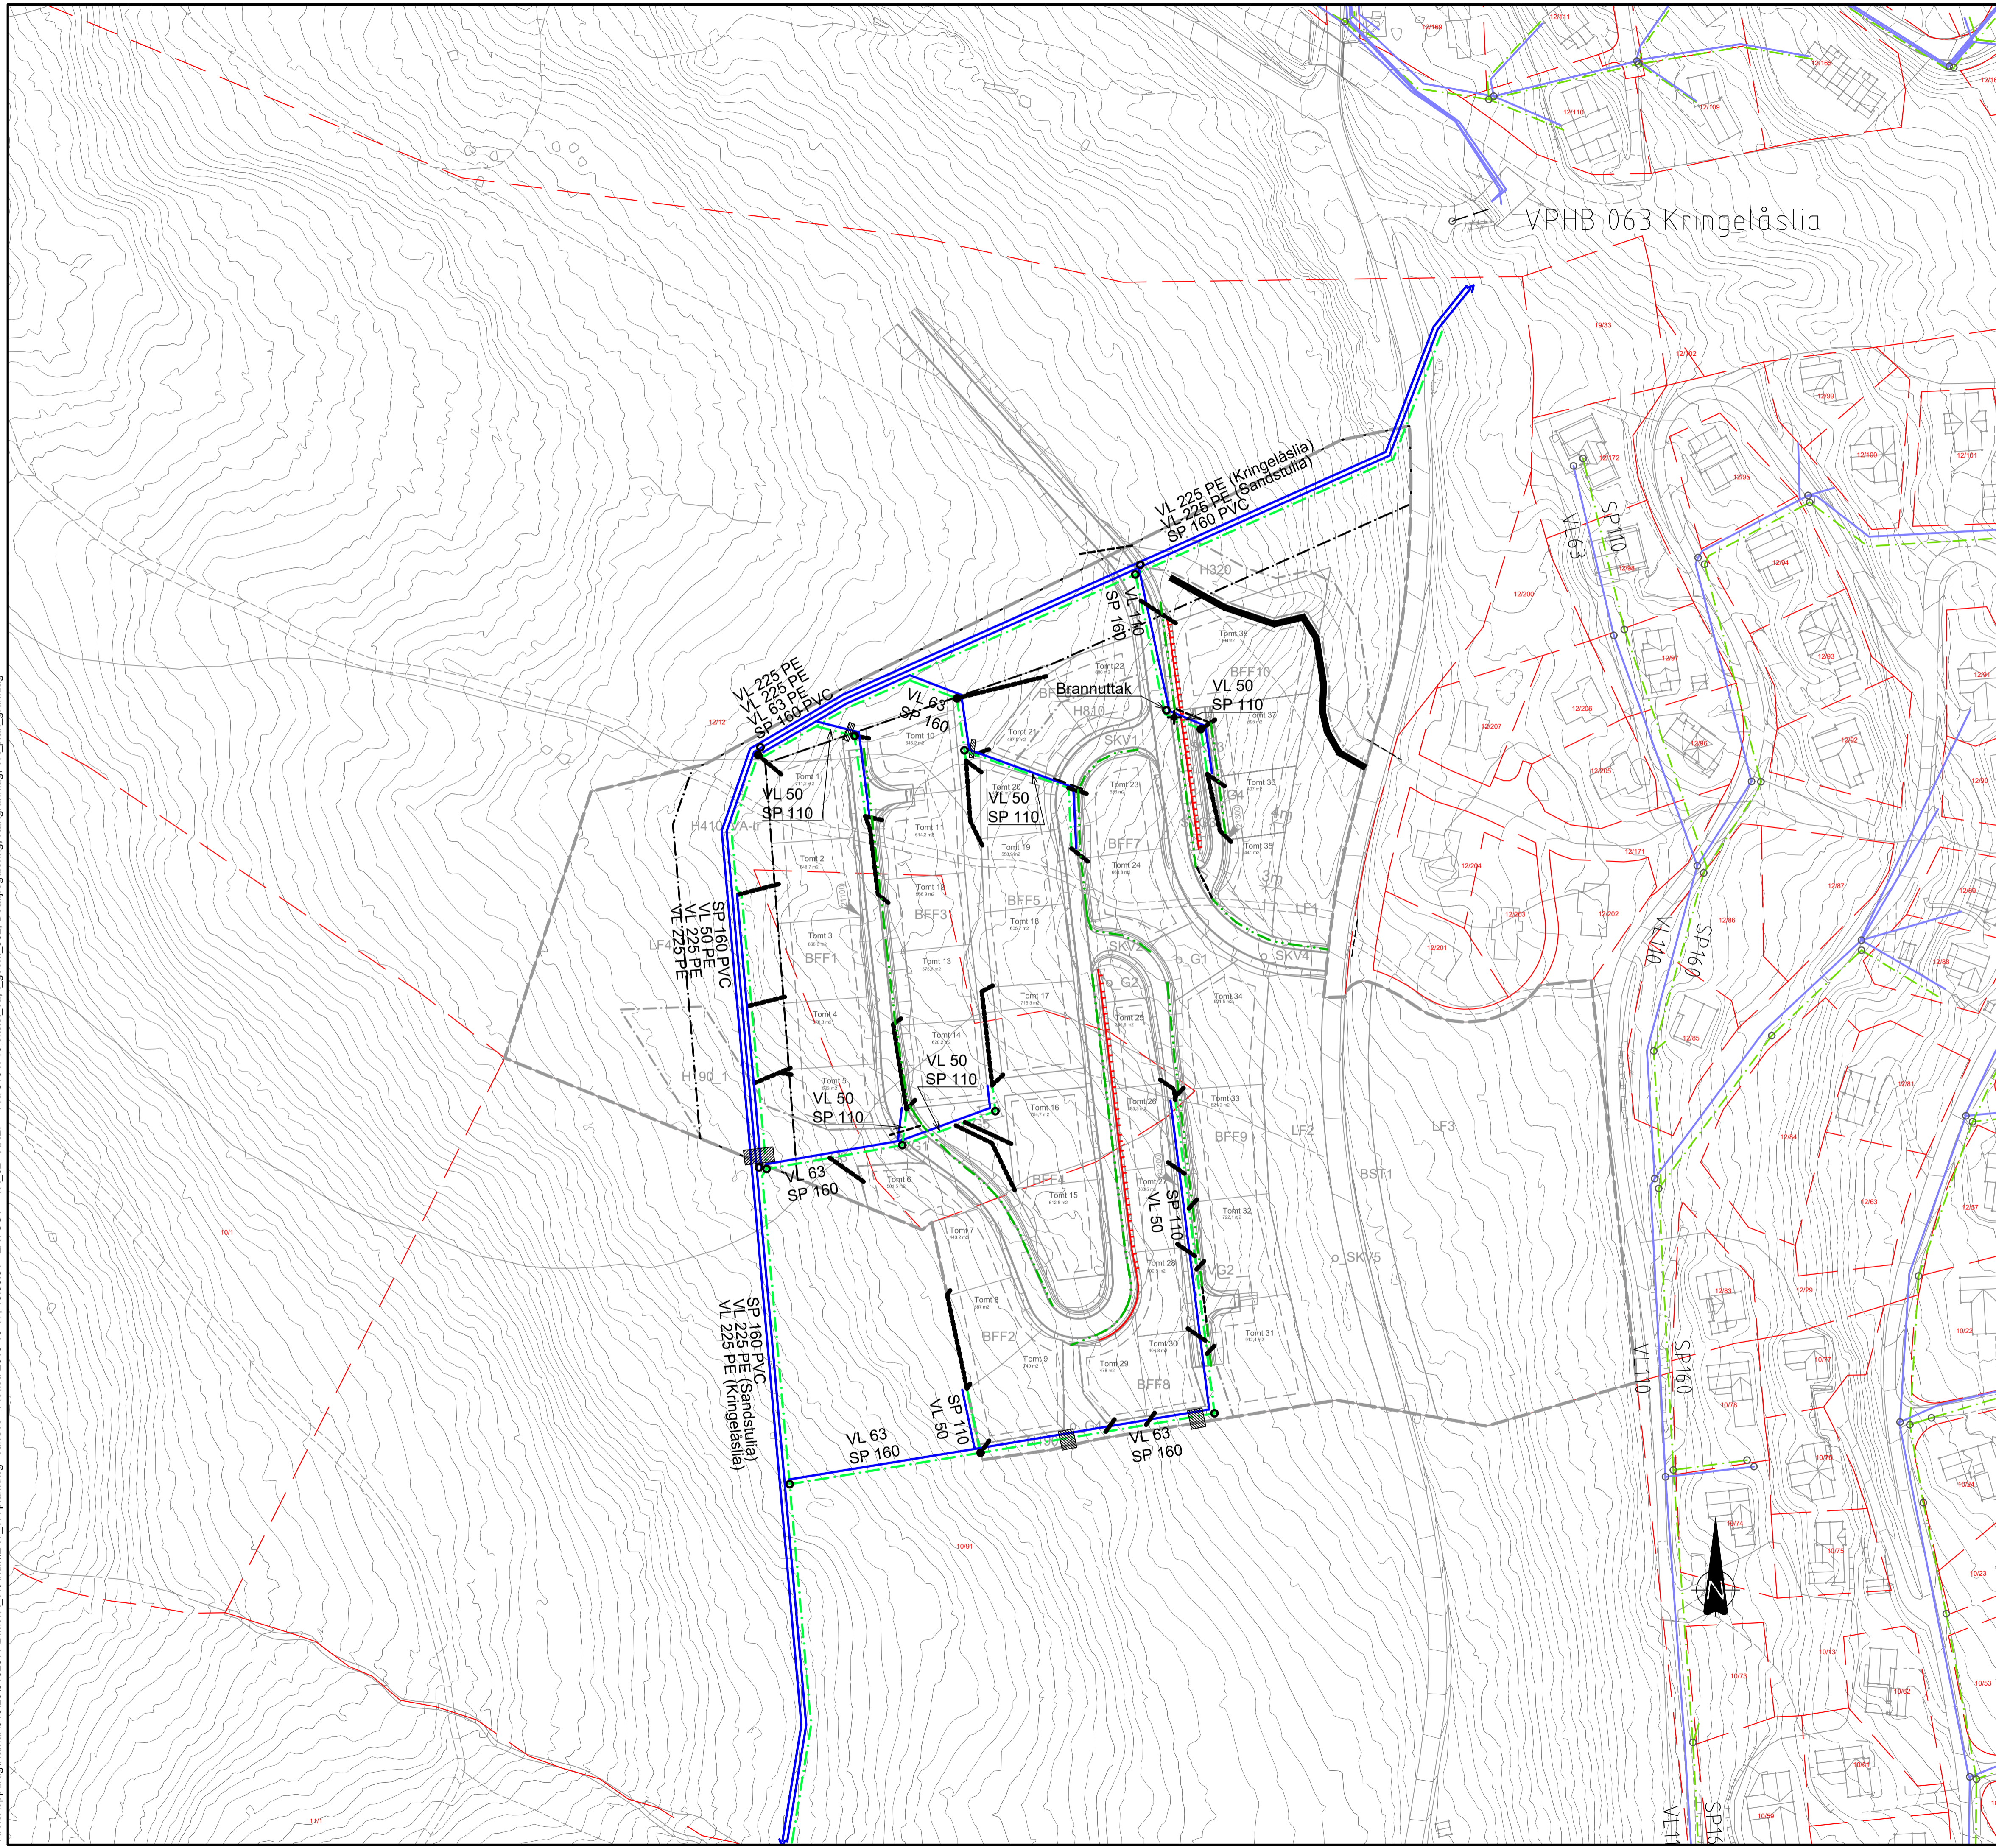


Tegnforklaring

	Eksist.	Prosj.
Vannledn.		
Spillvannsledn.		
Overvannsledn.		
Stikkrenne		
Drensledn. (100 mm)		
Stikkledn. (VL32+SP110)		
Brannhydrant		
Kum		
Strømningsavskjæring i grøft		
Infiltrasjonsgrøft		
Terrenggrøft		
Dypdreneringsgrøft		
Flomvoll		

HENVISNINGER

1. Plandokumenter (Plan, bestemmelse og beskrivelse)
2. VA_01 notat
3. OV_05

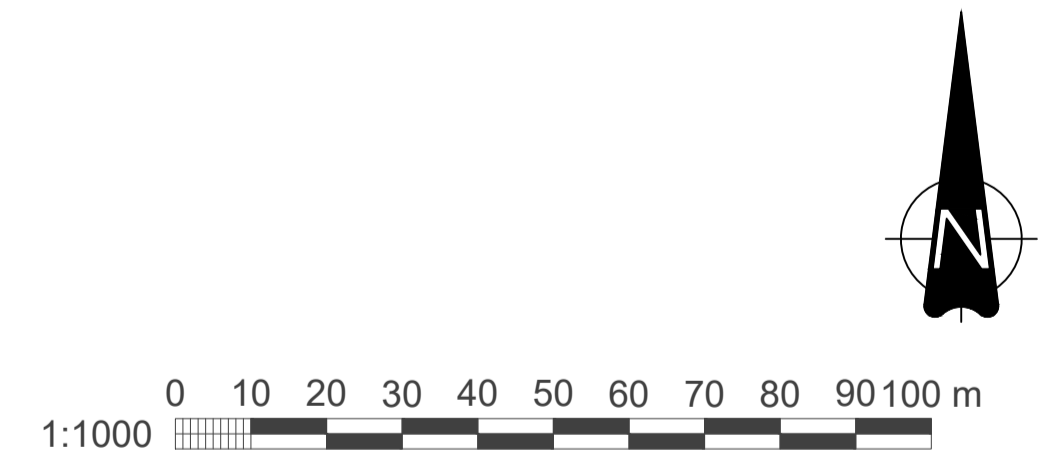

E02	2019-10-18	For godkjenning hos myndigheter	KinSve	TEI	NIESc
B01	2019-09-27	Forkommentar	KinSve	TEI	NIESc
Rev.	Dato	Beskrivelse	Utarbeidet	Fagkontroll	Godkjent

Dette dokumentet er utarbeidet av Norconsult AS som del av det oppdraget som fremgår nedenfor. Opphavsretten tilhører Norconsult AS. Dokumentet må bare benyttes til det formål som oppdragsavtalen beskriver, og må ikke kopieres eller gjøres tilgjengelig på annen måte eller i større utstrekning enn formålet tilsier.

Boligpartner Prosjekt Øst AS Målestokk (gjelder A1)
1:1000

Detaljregulering Nestingsætra

Prinsippplønsninger for vannforsyning og avløp

Norconsult	Oppdragsnummer 5192977	Tegningsnummer VA_02	Revisjon E02
-------------------	---------------------------	-------------------------	-----------------